



Nijmegen

5.1.2e 5.1.2e
5.1.2e
5.1.2e
5.1.2e 5.1.2e

Postadres

Gemeente Nijmegen

5.1.2e 5.1.2e

Postbus 9105

6500 HG Nijmegen

Bezoekadres

Mariënborg 30

6511 PS Nijmegen

Telefoon: 14024

www.nijmegen.nl

Contactpersoon

5.1.2e

Ons kenmerk

W.Z22.103430.01 /

D220459597

Verzenddatum: **01 NOV 2022**

Betreft: Huisnummering vaststellen

Datum huisnummervaststelling: 1 november 2022

Geachte heer/mevrouw,

Op 1 november 2022 hebben wij een omgevingsvergunning verleend voor het bouwen van twee panden met daarin in totaal 28 bedrijfsunits op de locatie Griftdijk te Nijmegen. Deze beschikking is geregistreerd onder zaaknummer W.Z22.103430.01.

De Wet Basisregistratie Adressen en Gebouwen (BAG) stelt dat aan alle verblijfsobjecten een eigen adres toegekend wordt.

In verband hiermee, en mede om een logische en verantwoorde huisnummering te realiseren, hebben wij besloten te nummeren als

Gebouw A (11x industriefunctie), allen begane grond en verdieping:

- **Griftdijk 97 t/m 117 te Nijmegen**

Gebouw B (17x industriefunctie), allen begane grond en verdieping:

- **Griftdijk 119 t/m 151 te Nijmegen**

Huisnummerverwerking door derden

PostNL zorgt voor een postcode binnen uiterlijk een maand na de verzending van deze huisnummervaststelling van dit huisnummer. U kunt de postcode opvragen bij PostNL klantenservice, telefoonnummer 0900-0990 of raadplegen via het internet: www.postnl.nl.

Deze huisnummervaststelling is tevens doorgegeven aan:

PostNL / UPC / Vitens / Nuon / Gemeente Nijmegen afdeling bureau Burgerzaken / Dar.

Huisnummerbord(en)

U dient de huisnummerborden te laten vervaardigen en aan te brengen via de vigerende NEN-norm (1772) welke betrekking heeft op straat- en huisnummerborden.

Bezwaarclausule

Tegen het besluit kan binnen zes weken, ingaande de dag na bekendmaking, schriftelijk bezwaar worden ingediend bij het college van Burgemeester en Wethouders, postbus 9105, 6500 HG Nijmegen.

In het bezwaarschrift dienen in ieder geval de volgende gegevens vermeld te worden:


1. naam en adres (inclusief postcode) van de indiener;
2. de datum;
3. een omschrijving van dit besluit;
4. de gronden (motieven) waarop het bezwaar berust;
5. de handtekening.

Het indienen van een bezwaarschrift schorst de werking van het besluit niet. Belanghebbenden die er een spoedeisend belang bij hebben dat dit besluit niet in werking treedt, kunnen om een voorlopige voorziening vragen bij de voorzieningenrechter van de rechtbank te Arnhem.


Een dergelijk verzoek, gericht aan de voorzieningenrechter, dat u pas kunt indienen nadat u een bezwaarschrift heeft ingediend, dient eveneens de bovenstaande gegevens te bevatten. Het postadres van de rechtbank is: Rechtbank Arnhem, sector bestuursrecht, Postbus 9030, 6800 EM Arnhem.

Nijmegen,

Hoogachtend,

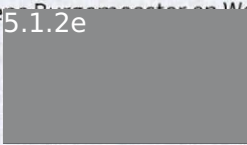Naam:  Burgemeester en Wethouders van Nijmegen,

 bureauhoofd Basis- en GEO Informatie

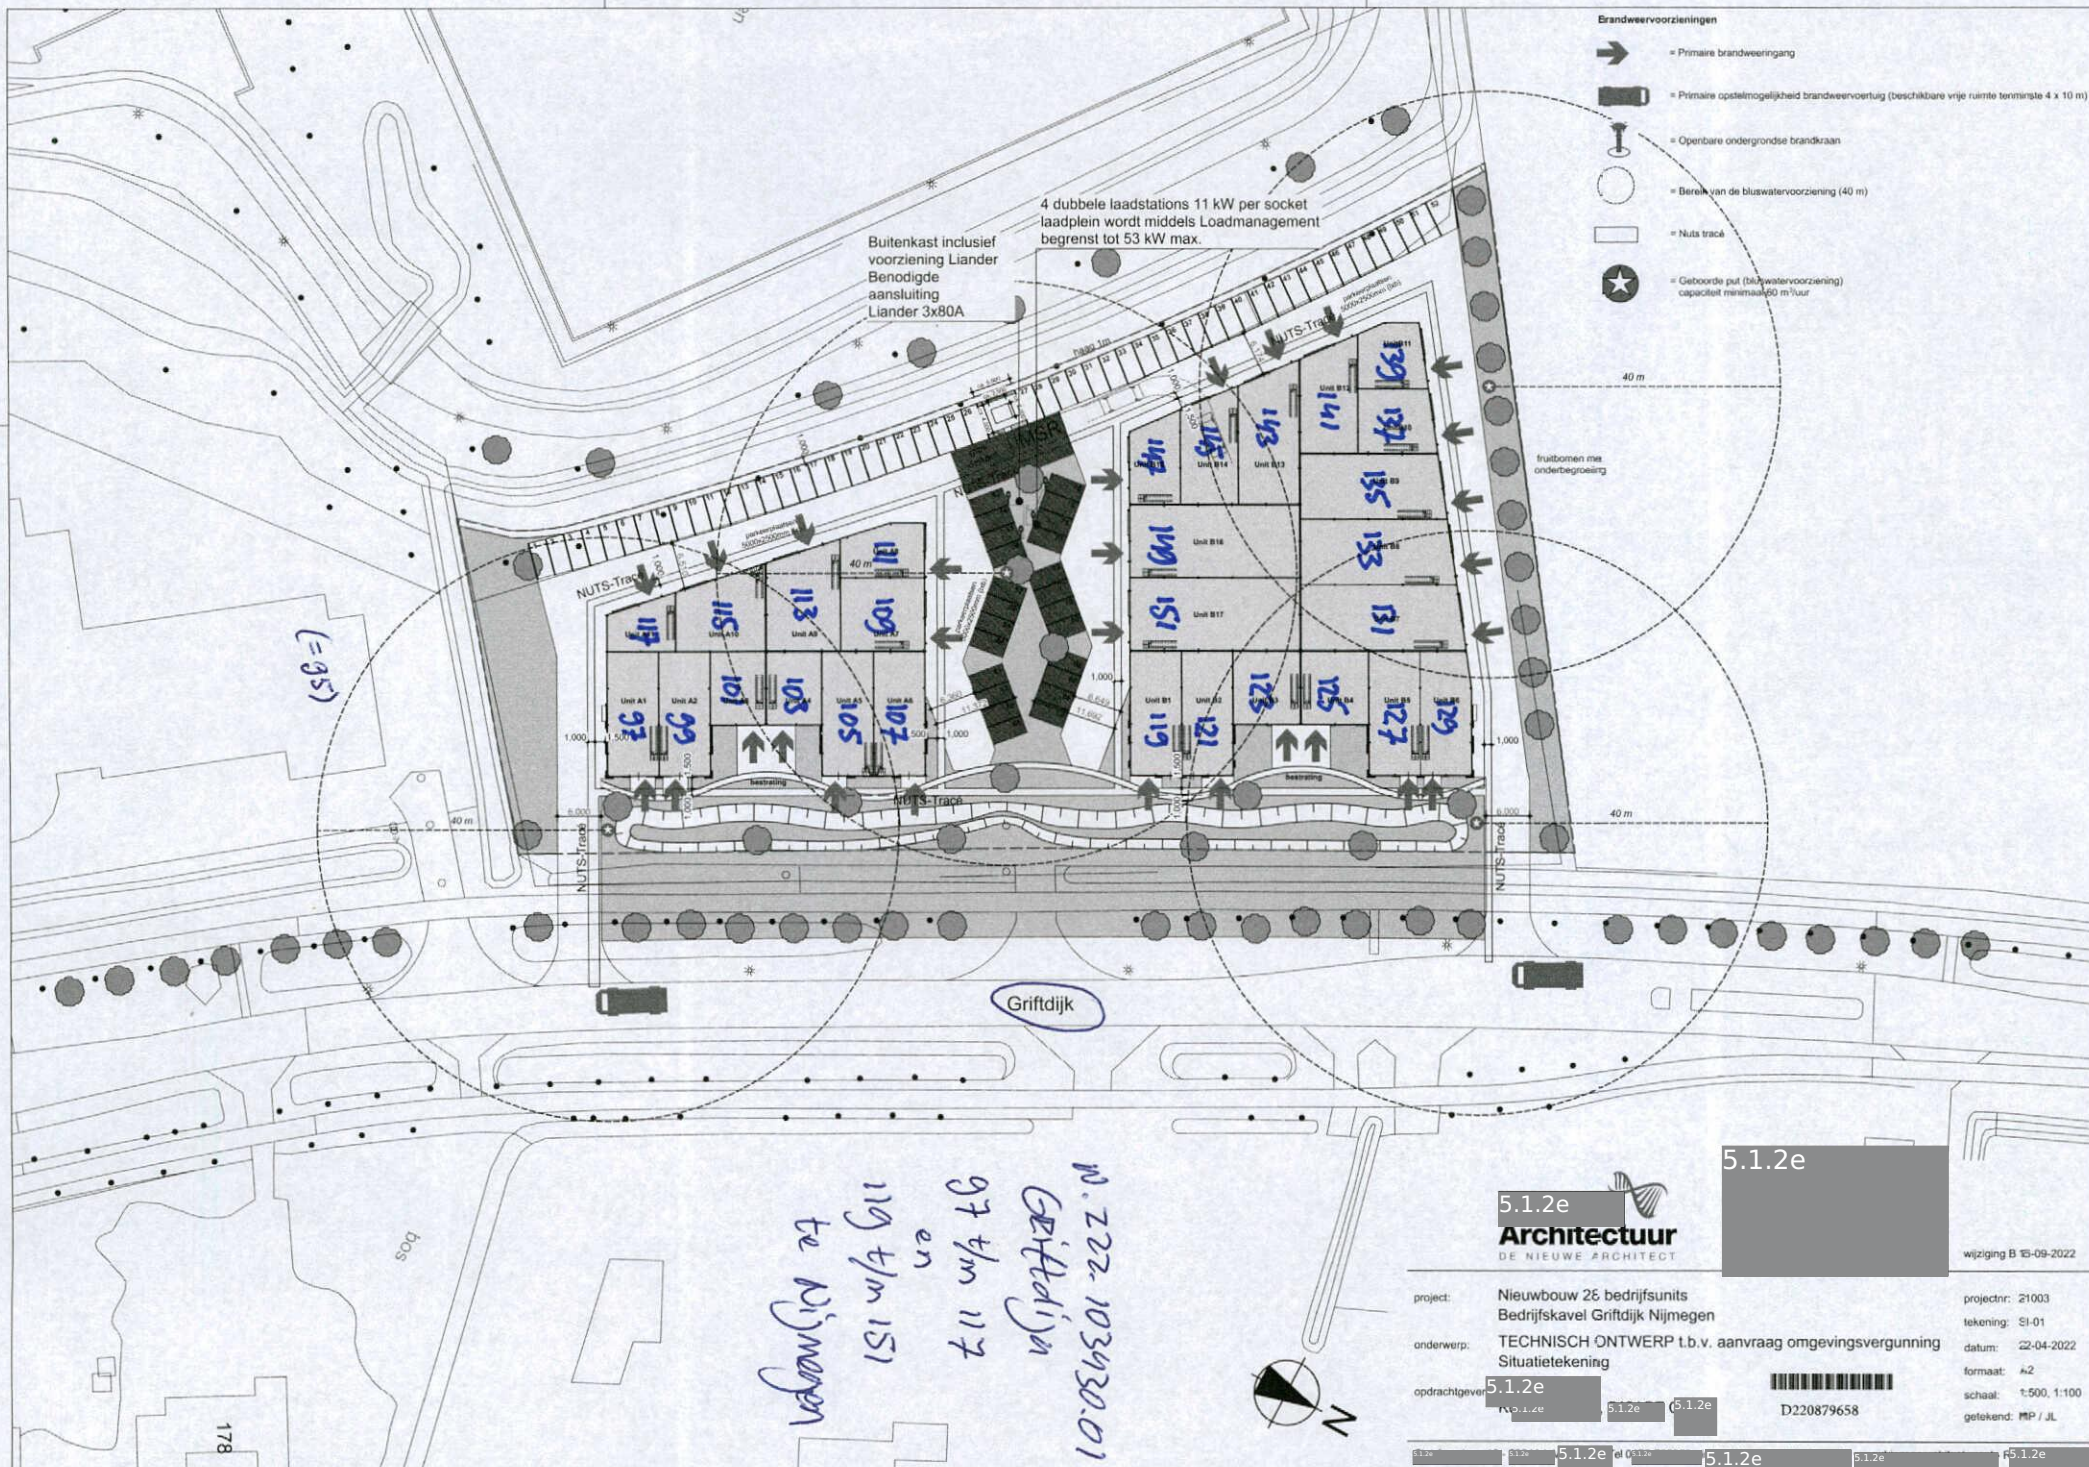

5.1.2e
Architectuur
DE NIEUWE ARCHITECT

project: Nieuwbouw 26 bedrijfsunits
Bedrijfskavel Griftdijk Nijmegen
onderwerp: TECHNISCH ONTWERP t.b.v. aanvraag omgevingsvergunning
Situatietekening

opdrachtgever: 5.1.2e

5.1.2e

5.1.2e



D220879658

wijziging B 15-09-2022

projectnr: 21003
tekening: SI-01
datum: 22-04-2022
formaat: A2
schaal: 1:500, 1:100
getekend: MJP / JL

Legenda toegepaste uitzonderingsgrondslagen

In dit document zijn gegevens definitief geanonimiseerd op grond van:

Wet	Artikel	Omschrijving	Pagina's
Wet open overheid	Art. 5.1 lid 2 sub e	De eerbiediging van de persoonlijke levenssfeer	1, 2, 3