



Nijmegen

Gemeente Nijmegen

██████████
Korte Nieuwstraat 6
6511 PP NIJMEGEN

Verzenddatum:

Betreft: Huisnummering vaststellen
Datum huisnummervaststelling: 7 december 2022

Geachte heer/mevrouw,

Op 7 december 2022 hebben wij een omgevingsvergunning verleend voor het plaatsen van tijdelijke units ten behoeve van nachtopvang daklozen op de locatie Nieuwe Dukenburgseweg te Nijmegen. Deze beschikking is geregistreerd onder zaaknummer W.Z22.107289.01.

De Wet Basisregistratie Adressen en Gebouwen (BAG) stelt dat aan alle verblijfsobjecten een eigen adres toegekend wordt.

In verband hiermee, en mede om een logische en verantwoorde huisnummering te realiseren, hebben wij besloten deze logies-units gezamenlijk te nummeren als

Nieuwe Dukenburgseweg 1031 te Nijmegen

Huisnummerverwerking door derden

PostNL zorgt voor een postcode binnen uiterlijk een maand na de verzending van deze huisnummervaststelling van dit huisnummer. U kunt de postcode opvragen bij PostNL klantenservice, telefoonnummer 0900-0990 of raadplegen via het internet: www.postnl.nl.

Deze huisnummervaststelling is tevens doorgegeven aan:
PostNL / UPC / Vitens / Nuon / Gemeente Nijmegen afdeling bureau Burgerzaken / Dar.

Huisnummerbord(en)

U dient de huisnummerborden te laten vervaardigen en aan te brengen via de vigerende NEN-norm (1772) welke betrekking heeft op straat- en huisnummerborden.

Postadres

Gemeente Nijmegen
PI70 Basis- en Geoinformatie
Postbus 9105
6500 HG Nijmegen

Bezoekadres

Mariënborg 30
6511 PS Nijmegen

Telefoon: 14024
www.nijmegen.nl

Contactpersoon

Ons kenmerk

W.Z22.107289.01 /
D220912306

Bezwaarclausule

Tegen het besluit kan binnen zes weken, ingaande de dag na bekendmaking, schriftelijk bezwaar worden ingediend bij het college van Burgemeester en Wethouders, postbus 9105, 6500 HG Nijmegen.

In het bezwaarschrift dienen in ieder geval de volgende gegevens vermeld te worden:

1. naam en adres (inclusief postcode) van de indiener;
2. de datum;
3. een omschrijving van dit besluit;
4. de gronden (motieven) waarop het bezwaar berust;
5. de handtekening.

Het indienen van een bezwaarschrift schorst de werking van het besluit niet.

Belanghebbenden die er een spoedeisend belang bij hebben dat dit besluit niet in werking treedt, kunnen om een voorlopige voorziening vragen bij de voorzieningenrechter van de rechtbank te Arnhem.

Een dergelijk verzoek, gericht aan de voorzieningenrechter, dat u pas kunt indienen nadat u een bezwaarschrift heeft ingediend, dient eveneens de bovenstaande gegevens te bevatten. Het postadres van de rechtbank is: Rechtbank Arnhem, sector bestuursrecht, Postbus 9030, 6800 EM Arnhem.


Nijmegen,

Hoogachtend,

Namens Burgemeester en Wethouders van Nijmegen,



S. Smeets, bureauhoofd Basis- en GEO Informatie

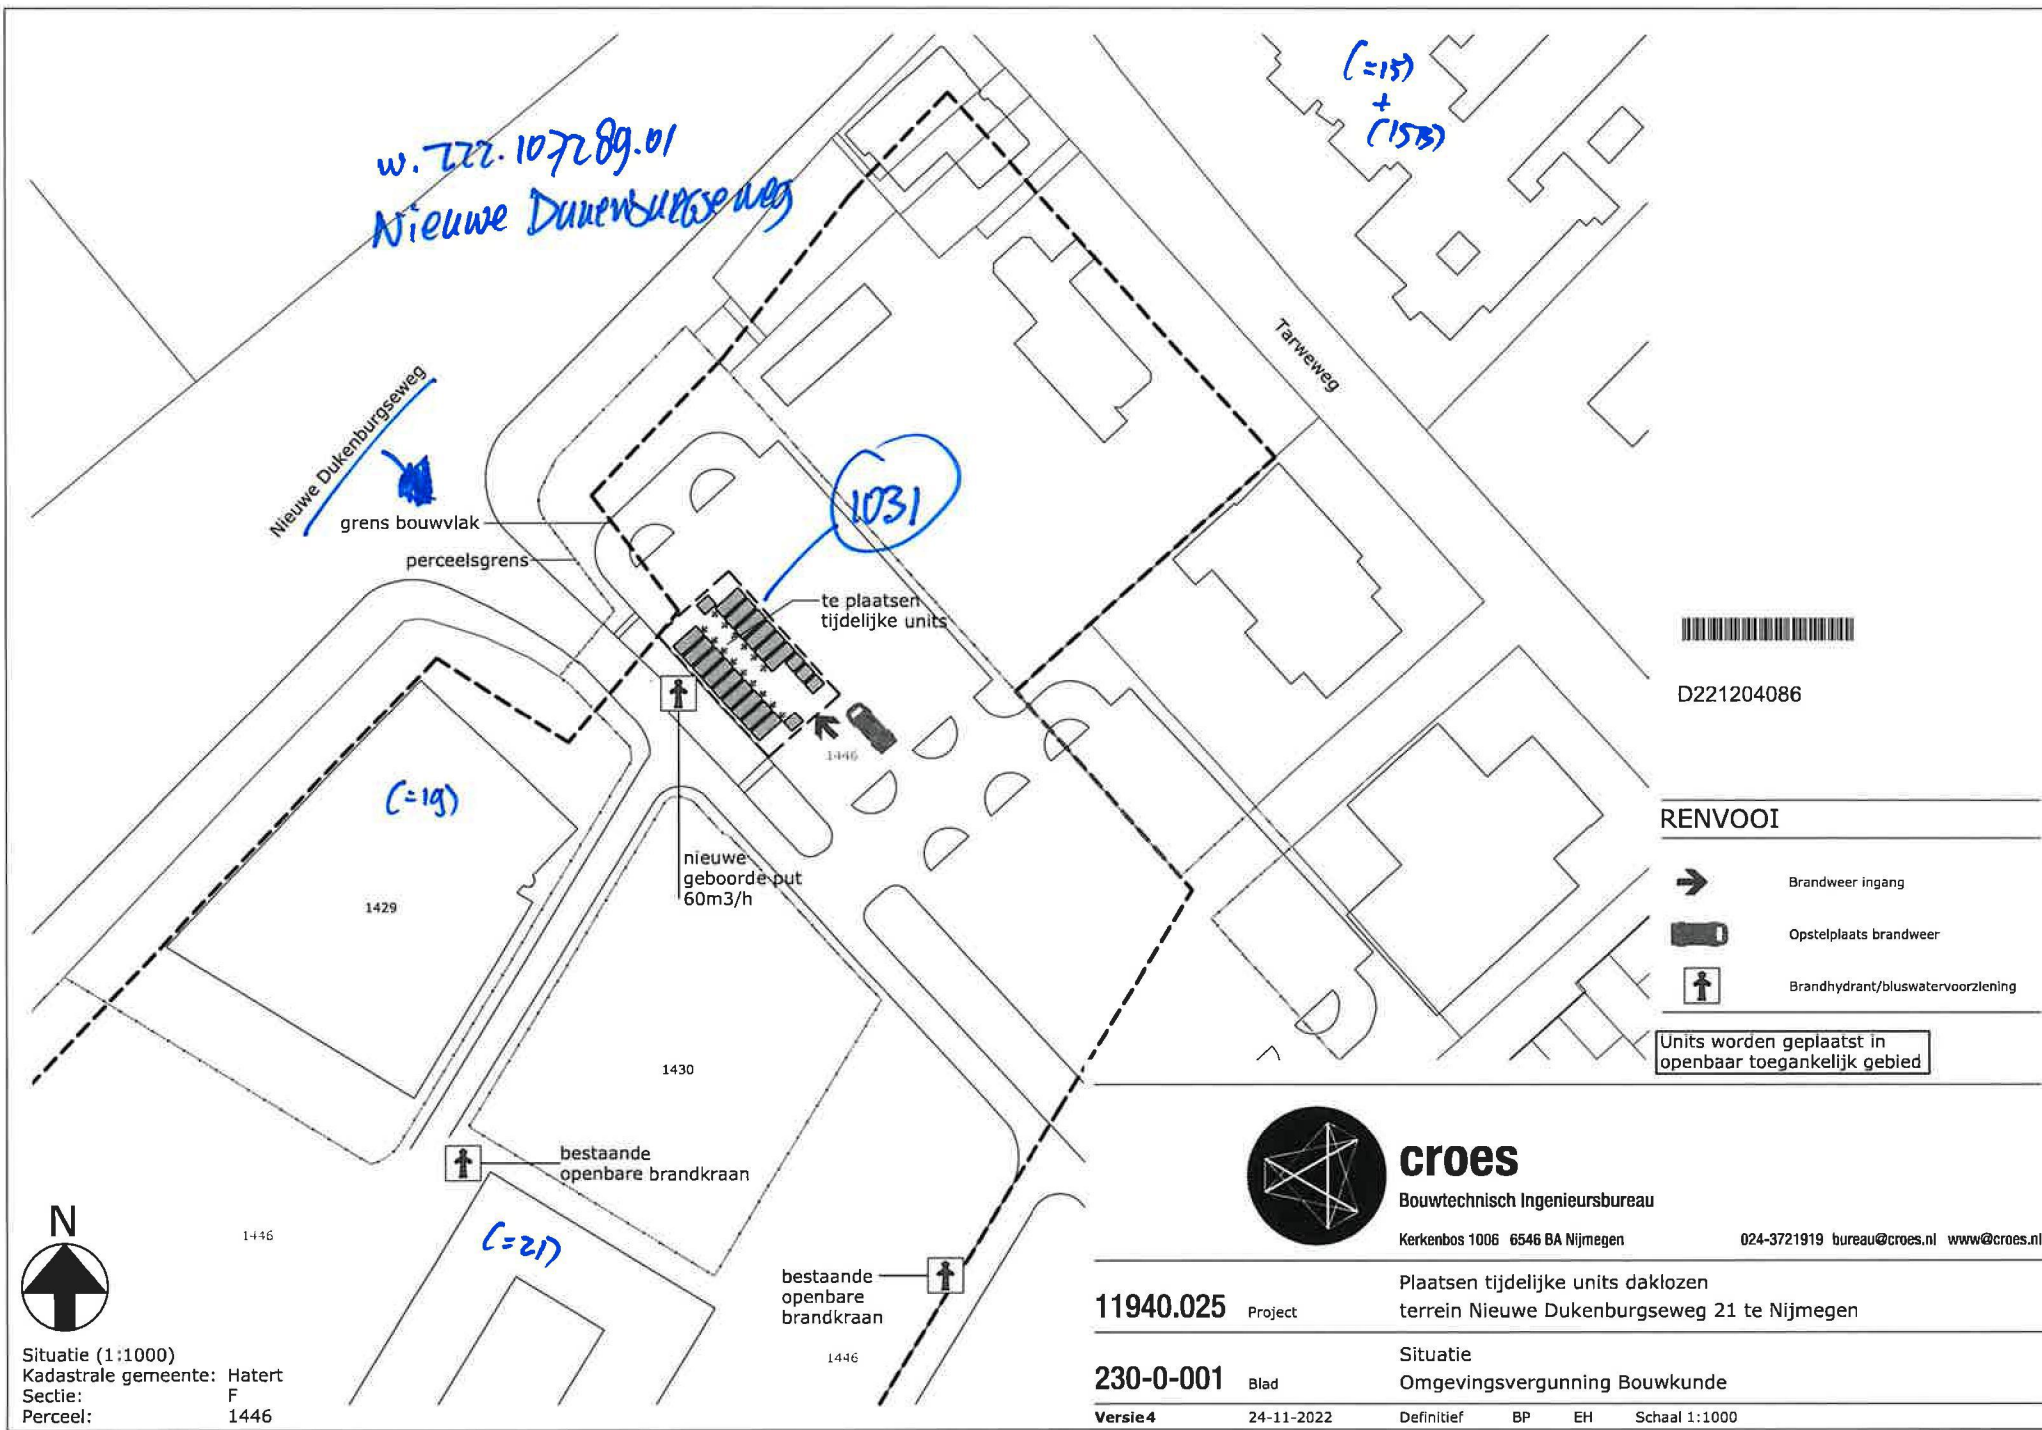

D221204086


RENVOOI

-  Brandweer ingang
-  Opstelplaats brandweer
-  Brandhydrant/biuswatervoorziening

Units worden geplaatst in openbaar toegankelijk gebied



Situatie (1:1000)
 Kadastrale gemeente: Hatert
 Sectie: F
 Perceel: 1446

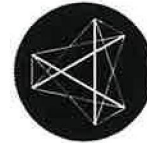

croes

Bouwtechnisch Ingenieursbureau
 Kerkenbos 1006 6546 BA Nijmegen 024-3721919 bureau@croes.nl www@croes.nl

11940.025	Project	Plaatsen tijdelijke units daklozen terrein Nieuwe Dukenburgseweg 21 te Nijmegen
230-0-001	Blad	Situatie Omgevingsvergunning Bouwkunde
Versie 4	24-11-2022	Definitief BP EH Schaal 1:1000



Nijmegen

Stichting Woonwaarts



Takenhofplein 3
6538 SZ NIJMEGEN

Verzenddatum:

Betreft: Huisnummering vaststellen
Datum huisnummervaststelling: 23 januari 2023

Geachte heer/mevrouw,

Op 23 januari 2023 hebben wij een omgevingsvergunning verleend voor het plaatsen van een tijdelijk informatiecentrum op de locatie Nieuwe Dukenburgseweg te Nijmegen. Deze beschikking is geregistreerd onder zaaknummer W.Z22.109012.01.

De Wet Basisregistratie Adressen en Gebouwen (BAG) stelt dat aan alle verblijfsobjecten een eigen adres toegekend wordt.

In verband hiermee, en mede om een logische en verantwoorde huisnummering te realiseren, hebben wij besloten te nummeren als

Nieuwe Dukenburgseweg 1033 te Nijmegen (kantoorfunctie)

Huisnummerverwerking door derden

PostNL zorgt voor een postcode binnen uiterlijk een maand na de verzending van deze huisnummervaststelling van dit huisnummer. U kunt de postcode opvragen bij PostNL klantenservice, telefoonnummer 0900-0990 of raadplegen via het internet: www.postnl.nl.

Deze huisnummervaststelling is tevens doorgegeven aan:
PostNL / UPC / Vitens / Nuon / Gemeente Nijmegen afdeling bureau Burgerzaken / Dar.

Huisnummerbord(en)

U dient de huisnummerborden te laten vervaardigen en aan te brengen via de vigerende NEN-norm (1772) welke betrekking heeft op straat- en huisnummerborden.

Postadres

Gemeente Nijmegen
PI70 Basis- en Geoinformatie
Postbus 9105
6500 HG Nijmegen

Bezoekadres

Mariënborg 30
6511 PS Nijmegen

Telefoon: 14024
www.nijmegen.nl

Contactpersoon



Ons kenmerk

W.Z22.109012.01 /
D230082913

Bezwaarclausule

Tegen het besluit kan binnen zes weken, ingaande de dag na bekendmaking, schriftelijk bezwaar worden ingediend bij het college van Burgemeester en Wethouders, postbus 9105, 6500 HG Nijmegen.

In het bezwaarschrift dienen in ieder geval de volgende gegevens vermeld te worden:

1. naam en adres (inclusief postcode) van de indiener;
2. de datum;
3. een omschrijving van dit besluit;
4. de gronden (motieven) waarop het bezwaar berust;
5. de handtekening.

Het indienen van een bezwaarschrift schorst de werking van het besluit niet.


Belanghebbenden die er een spoedeisend belang bij hebben dat dit besluit niet in werking treedt, kunnen om een voorlopige voorziening vragen bij de voorzieningenrechter van de rechtbank te Arnhem.

Een dergelijk verzoek, gericht aan de voorzieningenrechter, dat u pas kunt indienen nadat u een bezwaarschrift heeft ingediend, dient eveneens de bovenstaande gegevens te bevatten. Het postadres van de rechtbank is: Rechtbank Arnhem, sector bestuursrecht, Postbus 9030, 6800 EM Arnhem.

Nijmegen,

Hoogachtend,

Namens Burgemeester en Wethouders van Nijmegen,

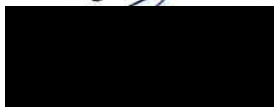

S. Smeets, bureauhoofd Basis- en GEO Informatie

w. 222.109012.01
 Nieuwe Dukenburgseweg



Natuursteen-
 bedrijf
 Van Leeuwe



toekomstige
 bebouwing



Kadastrale gemeente: Hatert
 Sectie: F
 Perceel: 1446

Aan deze situatietekening kunnen geen
 betrouwbare maten worden ontleend



opdrachtgever		De Meeuw / Talis		projectadres Nieuwe Dukenburgseweg Bouwplan NDW 2, Nijmegen	
tekeningnummer	revisie	datum	 <small>www.demeeuw.com</small> <small>info@demeeuw.com</small>	De Meeuw Oirschot B.V. <small>Postbus 18 5088 ZD Oirschot</small> <small>Telefoon 0491 - 57 20 24</small>	
Q22-00503-REV-SIT-001	B	17 apr 2023 getekend P.v. de Meuwere			
ordnummer	Schaal	Maten in mm.			
Q22-00503	1:250				
benaming		type			
Situatie tot mei 2023: winteropvang en bouwplaatsvoorziening met Informatiecentrum					

Aan teekeningen verboden te kopiëren. De teekening is uitsluitend bestemd voor de afnemer en kan vertrouwelijk of anderszins beschermd zijn. Het kopiëren van deze teekening is strafbaar. 