



De Dromaai

Plein 1944 25
6511 JC NIJMEGEN

VERZONDEN

Datum **02 mei 2019**
Betreft **Terrasvergunning Plein 1944 25**

Postadres

Gemeente Nijmegen
Afdeling Veiligheid
Postbus 9105
6500 HG Nijmegen

Bezoekadres

Korte Nieuwstraat 6
6511 PP Nijmegen

14024
www.nijmegen.nl

Contactpersoon

Ons kenmerk

VH10 / Z19.017803/ D190276139

Datum uw Brief

24-03-2019

Onder verwijzing naar uw bovenvermelde vergunningaanvraag verleent de burgemeester u hierbij - op grond van artikel 2.3.1.5 van de Algemene Plaatselijke Verordening voor de gemeente Nijmegen - vergunning voor het plaatsen van een terras vóór het perceel Plein 1944 25 te Nijmegen.

In het kader van deze vergunning gelden de volgende voorschriften:

ALGEMEEN

1. Deze vergunning is pandgebonden; dit betekent dat hiervan alleen gebruik mag worden gemaakt door de exploitant van het pand Plein 1944 25 te Nijmegen. Deze aan het pand gebonden terrasvergunning vervalt zodra dit pand gebruikt wordt door een ander bedrijf of instelling dan een horecabedrijf, kiosk of maatschappelijke en recreatieve instelling.
2. Deze vergunning geldt voor onbepaalde tijd. Bij gewijzigde omstandigheden kan de vergunning worden gewijzigd dan wel worden ingetrokken.
3. U heeft een terrasvergunning op een evenemententerrein. Van deze vergunning mag geen gebruik worden gemaakt tijdens de jaarlijkse Vierdaagsefeesten en andere evenementen. Dit betekent in voorkomend geval dat uw terras op de betreffende locatie vóór de opbouw van dat evenement moet zijn verwijderd. Afhankelijk van de benodigde ruimte en de indeling van het evenemententerrein dient u uw terras geheel dan wel gedeeltelijk te verwijderen.
4. Het terras mag geopend zijn van 09.00 tot 01.00 uur. Vanaf de sluitingstijd mogen zich geen bezoekers meer op het terras bevinden.
5. Bij werkzaamheden door of in opdracht van de gemeente Nijmegen dient u uw terras voor de duur van de werkzaamheden te verwijderen.

6. Bij niet, niet tijdig of niet behoorlijk nakomen van één of meer van in deze brief genoemde voorschriften kan de vergunning door mij worden ingetrokken.

7. In of aan gemeentelijk eigendom mogen geen voorwerpen bevestigd of aangebracht worden, tenzij daarvoor schriftelijk vergunning is verleend door Burgemeester en Wethouders, aan welke vergunning nadere voorschriften kunnen worden gesteld.

WOON- EN LEEFKLIJMAAT

8. Van het terrein mag geen grotere oppervlakte dan 85 m² in beslag worden genomen, een en ander zoals nader is aangegeven op de hierbij behorende gewaarmerkte situatietekening d.d. 30-04-2019 waarop tevens de juiste plaats van het terras is weergegeven.

9. Eventueel aanwezige ingangen, doorgangen, (nood)uitgangen, gangpaden, trappen en vluchtwegen moeten te allen tijde over de volle breedte zijn vrijgehouden van obstakels. De vloeren ervan moeten een stroef en gesloten oppervlak hebben.

10. Binnen een straal van 2 meter van een (nood)uitgang mogen geen tafels, stoelen, tuien of andere obstakels aanwezig zijn; tussen de tafels met de daaromheen gegroepeerde stoelen en/of andere opstellingen moeten ruime gangpaden aanwezig zijn.

11. Eventueel aanwezige brandkranen of droge stijgleidingen mogen niet worden geblokkeerd.

12. Ten behoeve van verkeer van de hulpverlenende diensten moet een doorgaande route met een breedte van 4,50 meter voor redvoertuigen en 3,50 meter voor blusvoertuigen en andere hulpmiddelen worden vrijgehouden.

13. Onverminderd het bovenstaande is het verboden aan of nabij een bouwwerk voorwerpen of stoffen te plaatsen, te werpen of te hebben, handelingen te verrichten of na te laten, werktuigen, middelen of voorzieningen te gebruiken of niet te gebruiken of anderszins belemmeringen op te werpen of hinder te veroorzaken waardoor:

- a. brandgevaar wordt veroorzaakt, of
- b. bij brand een gevaarlijke situatie wordt veroorzaakt.

14. Om uitdijen van terrassen te voorkomen worden, op plaatsen waar doorgangen gegarandeerd moeten zijn, terrasschotten voorgeschreven die in vaste ankerpunten in de bestrating kunnen worden geplaatst. Deze ankerpunten worden door de gemeente en op kosten van de horecaondernemer in de bestrating aangebracht. Terrasschotten zijn verplicht in straten, waar het terras grenst aan een weg waar permanent gemotoriseerd verkeer is toegestaan.

15. De maximaal toegestane hoogte van een terrasschot is 1.80 m. Het gedeelte van het schot boven de hoogte van 0.90 m dient minimaal 90% doorzichtig te zijn.

16. Het terrasmeubilair moet na sluitingstijd inpandig of op het eigen terrein, niet zijnde het terras, opgeslagen worden. Indien dit niet mogelijk is kan het terras blijven staan en

moet het aan elkaar vastgebonden worden met een kabel (geen ketting i.v.m. geluidsoverlast) op zodanige wijze dat het fysiek onmogelijk wordt plaats te nemen.

17. Ten aanzien van het uiterlijk aanzien van het terras gelden onder andere de regels uit het reclame beleid van de gemeente Nijmegen. Deze zijn als bijlage bij deze vergunning gevoegd. U dient zich aan deze reclame bepalingen te houden.

GELUID

18. Indien het terras deel uit maakt van de (horeca) inrichting, dan is het Activiteitenbesluit van toepassing. Dit is het geval wanneer sprake is van een verwarmd terras of een binnenterrein.

Op grond van het Activiteitenbesluit is het toegestane geluidsniveau:

	07:00–19:00 uur	19:00–23:00 uur	23:00–07:00 uur
$L_{Ar,LT}$ op de gevel van gevoelige gebouwen	50 dB(A)	45 dB(A)	40 dB(A)
$L_{Ar,LT}$ in in- en aanpandige gevoelige gebouwen	35 dB(A)	30 dB(A)	25 dB(A)
L_{Amax} op de gevel van gevoelige gebouwen	70 dB(A)	65 dB(A)	60 dB(A)
L_{Amax} in in- en aanpandige gevoelige gebouwen	55 dB(A)	50 dB(A)	45 dB(A)

Het stemgeluid van personen blijft bij het bepalen van de geluidsniveaus **buiten** beschouwing indien sprake is van een onverwarmd en onoverdekt terrein, niet zijnde een binnenterrein. Muziekgeluid is nooit toegestaan op een terras.

19. De grootte van de parasols moet afgestemd zijn op de grootte van het terras. Een parasol mag niet groter zijn dan een terras.

GEBRUIK GEMEENTE-EIGENDOMMEN

Voor zover nodig wordt u tevens (privaatrechtelijke) toestemming verleend voor het gebruik van voormelde gemeente-eigendommen, onder de voorwaarde dat de Gemeente geheel wordt gevrijwaard van alle schadeclaims en andere vorderingen van derden als gevolg van het gebruikmaken van dit gemeente-eigendom voor het exploiteren van een terras. De gemeente Nijmegen aanvaardt geen enkele aansprakelijkheid voor eventuele kosten, schaden of andere gevolgen die kunnen ontstaan door of vanwege het gebruik van deze vergunning.

KOSTEN

Leges: € 783,91 (wijziging Terrasvergunning)

U wordt verzocht het verschuldigde bedrag van deze vergunning te voldoen via een

afzonderlijk van dit besluit nog te versturen factuur.

Voor het plaatsen van voorwerpen onder, op of boven openbare gemeentegrond bent u precariobelasting verschuldigd c.q. bent u een gebruiksvergoeding verschuldigd voor andere locaties die niet op gemeentegrond zijn gelegen.

Het bedrag wordt op grond van de verordening Precariobelasting (uitsluitend bij gebruik van gemeentegrond) op basis van het aantal vierkante meters en de tijdsduur door bureau Gemeentebelastingen vastgesteld.

U ontvangt hiervoor een aanslagbiljet. Voor vragen over de precariobelasting kunt u contact opnemen met de heer Kruitwagen, tel. 024-3293503.

Bezwaarschrift

Tegen dit besluit staat bezwaar open. Vindt u dat dit besluit onjuist is, dien dan binnen zes weken een bezwaarschrift in en stuur dit naar de Burgemeester van Nijmegen, Postbus 9105, 6500 HG Nijmegen. Het bezwaarschrift dient te zijn ondertekend en dient ten minste te bevatten:

- a. de naam en het adres van de indiener;
- b. de dagtekening;
- c. een omschrijving van het besluit waartegen het bezwaar is gericht;
- d. de gronden van het bezwaar.

Het is mogelijk om uw bezwaarschrift digitaal in te dienen via een webformulier in de digitale balie van de gemeente Nijmegen (www.nijmegen.nl). Voor het indienen van een digitaal bezwaarschrift dient u in het bezit te zijn van een DigiD.

Het indienen van een bezwaarschrift houdt niet in dat de werking van het besluit wordt opgeschort. Als u bezwaar heeft gemaakt, kunt u tevens een verzoek om een voorlopige voorziening indienen bij de Rechtbank Gelderland, sector bestuursrecht, Postbus 9030, 6800 EM Arnhem. Voor meer inlichtingen verwijs ik u naar de Rechtbank op telefoonnummer: 088-3612000. Bij het verzoek om voorlopige voorziening dient een afschrift van het bezwaarschrift te worden overgelegd. Voor het in behandeling nemen van een verzoek om voorlopige voorziening zijn griffierechten verschuldigd.

Met vriendelijke groet,

Bijlagen: 1. Terrastekening
 2. Beleidsregels reclame terras

Artikel 3.18 – Terrassen algemeen

- 1.Reclame is toegestaan op parasols, zonweringen en terrasschotten voor zover deze bestaat uit een bedrijfsnaam en/ of (bedrijfs)logo. Andere vormen van reclame, zoals productafbeeldingen en/of het plaatsen van reclameborden of andere objecten met reclame zijn niet toegestaan. Wel mag een ondernemer een informatiezuiltje (maximale hoogte 1,5 m) binnen de grenzen van het terras plaatsen met daarop de openingstijden, een menukaart of prijslijst e.d.
- 2.Hieronder zijn nadere uitvoeringseisen opgenomen voor de reclame op terrassen. Als de vergunninghouder zich hier aan houdt, is het uiterlijk aanzien van het terras aanvaardbaar (zie bijlage 3, IV Overige reclames in de openbare ruimte).

Artikel 3.18a – Algemene uitvoeringseisen voor reclame op terrassen

De reclame-uiting of het totaal aan reclame-uitingen mag het gevel- en straatbeeld niet domineren / verstoren en dient een terughoudend karakter te hebben. Dat wil zeggen beperkt van omvang en met een kleurstelling die is afgestemd op de kleurstelling van het betreffende terras of pand.

Artikel 3.18b–Uitvoeringseisen voor Zonweringen en markiezen

- 1.Bedrijfsnamen en/of bedrijfslogo's zijn toegestaan op het doek óf op de volanten (de flappen, aan de onderranden van de zonwering).
- 2.Maximaal 1 opdruk per zonwering/markies; herhaling van teksten is niet toegestaan.
- 3.Bij reclame op het doek van markiezen: passend in het onderste segment van de markies.
- 4.Tegen de zijkanten van markiezen zijn geen reclames toegestaan.
- 5.De reclameopdruk laat 80% van het oorspronkelijke doek zichtbaar (per scherm / segment).Maximaal 1 opdruk per zonwering/markies; herhaling van teksten is niet toegestaan.


Artikel 3.18c - Uitvoeringseisen voor Terrasschermen

- 1.Terrasschermen zijn maximaal 1,80 meter hoog waarbij het gedeelte boven een hoogte van 0,90 meter voor 90% doorzichtig is.
- 2.Op het dichte schermdeel (onderkant) is een (bedrijfs)logo toegestaan met een maximale grootte van 20% van het dichte oppervlak.
- 3.Productaanduidingen (al dan niet met prijsvermelding) zijn niet toegestaan.

- 4.Het repeterend gebruik van logo's mag het straatbeeld niet domineren / verstoren.

Artikel 3.18d - Uitvoeringseisen voor Parasols

- 1.(Bedrijfs)logo's zijn toegestaan op de volanten (de flappen, aan de onderranden van de zonwering).
- 2.Maximaal op de helft van het aantal segmenten van de parasol is een opdruk toegestaan.
- 3.De reclameopdruk laat 80% van het oorspronkelijke doek zichtbaar (per segment).

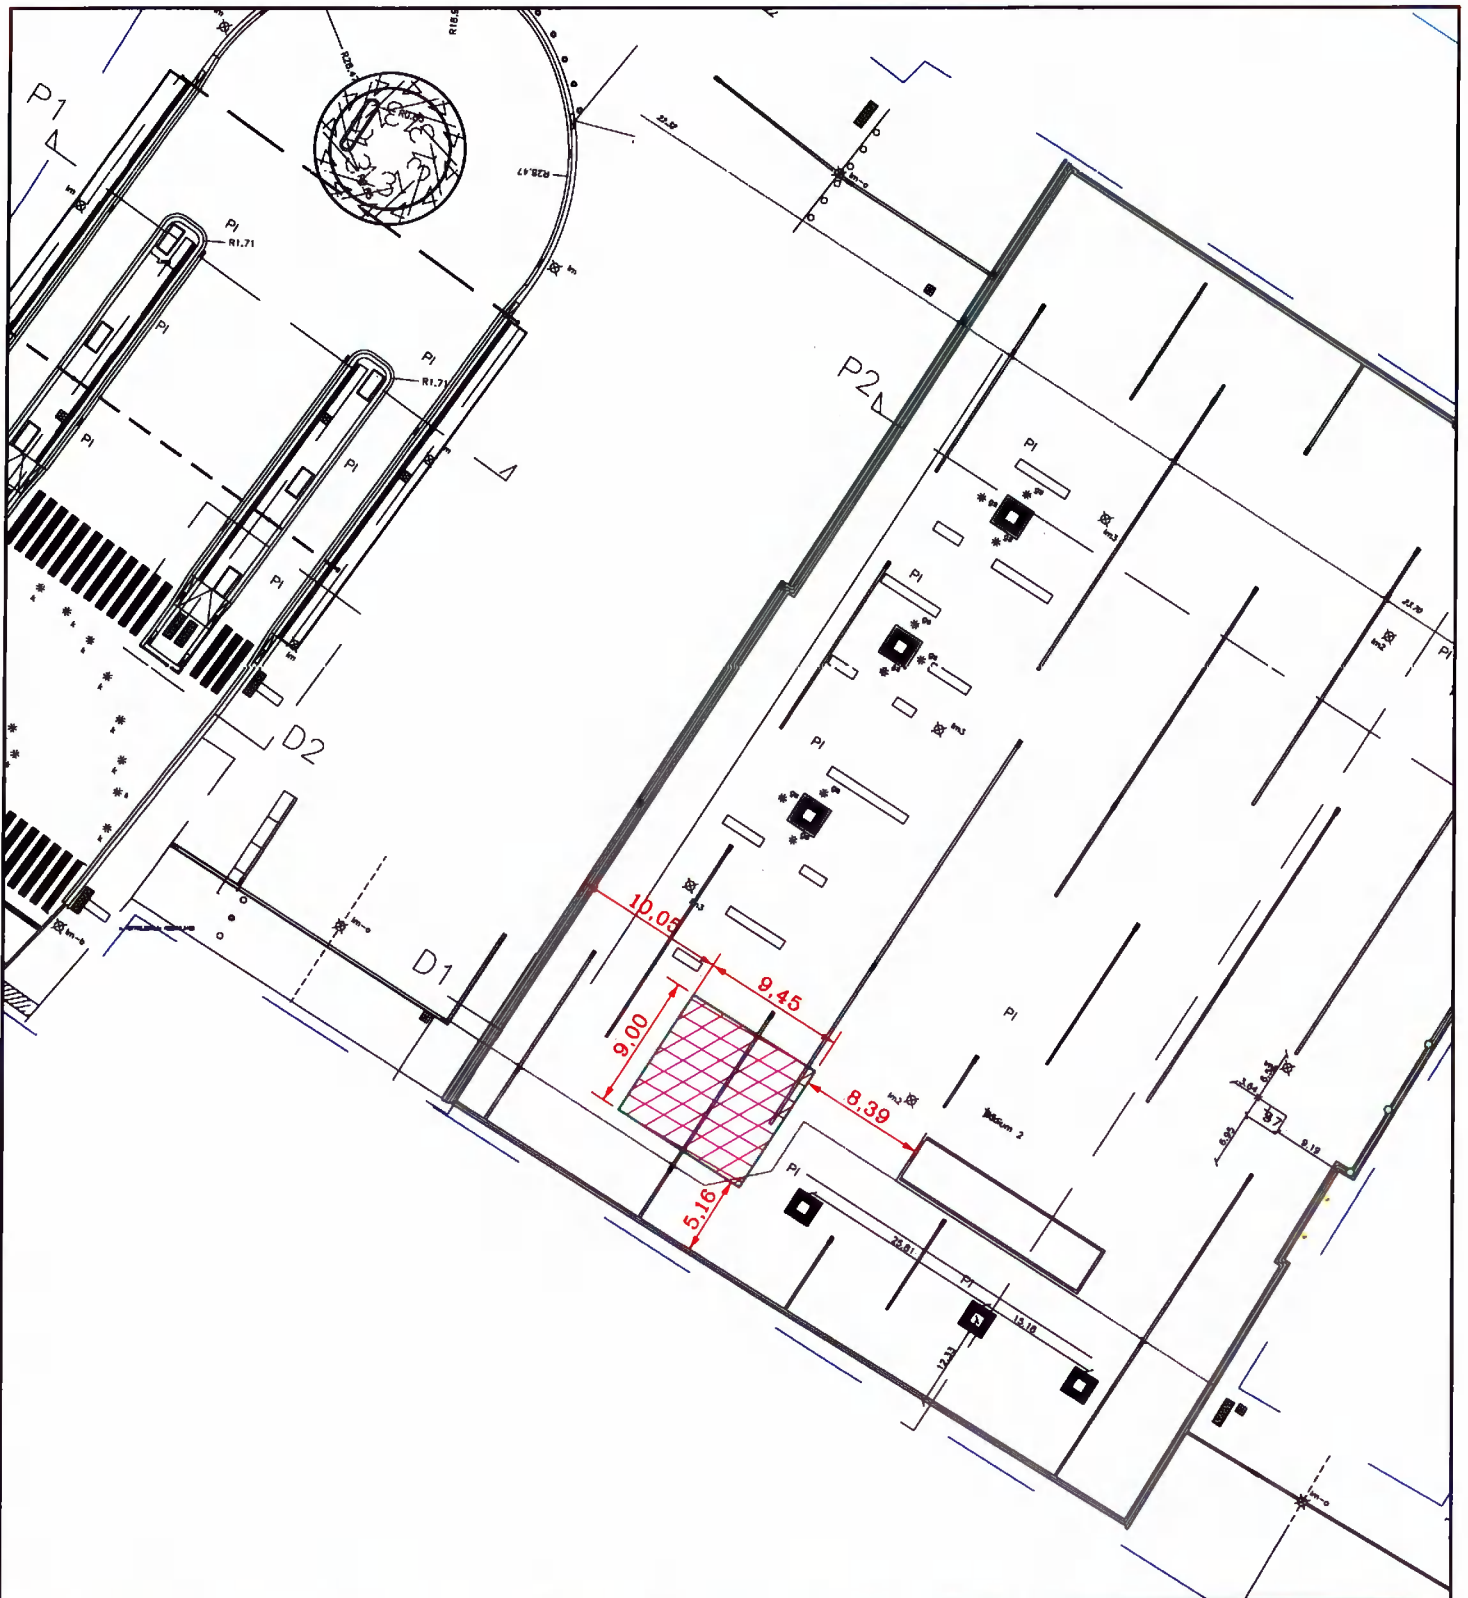

GEMEENTE



Nijmegen

Directie Grondgebied
Ingenieursbureau
Postbus 9105, 6500 HG, Nijmegen

Projectfase: **Schets ontwerp**

Stadium: **Concept**

Goedgekeurd:

Aangemaakt:

Gewijzigd:

Bestand:

330921kader68.dgn

Versie: 1

d.d.

d.d. 2013-12-03

d.d. 30-04-2019

Paraaf:

Projectnaam: **Terrasvergunning Plein 1944 nr. 25**

Omschrijving 1: **Oppervlakte ca. 85m²**

Omschrijving 2: **Gemeente eigendom**

Formaat: **A4**

Plotschaal: 1:500

Bestek:

Projectnr:

Blad: **68**

Nummer: **330921**

