

Nr.	Datum	Document	Grondslag	Beoordeling	Opmerkingen
1	08/01/2026	D252470043.pdf	5.1.2e,	Deels openbaar	
2	08/01/2026	D240840065.pdf	5.1.2e,	Deels openbaar	
3	08/01/2026	D252545141.pdf		Deels openbaar	
4	08/01/2026	D240841372.pdf		Deels openbaar	
5	08/01/2026	D252892503.pdf	5.1.2e,	Deels openbaar	
6	08/01/2026	D252902024.pdf	5.1.2e,	Deels openbaar	



Nijmegen

Van Wijnen Projectontwikkeling Oost B.V.

5.1.2e

5.1.2e

5.1.2e

5.1.2e

Postadres

Gemeente Nijmegen
PI70 Basis- en Geoinformatie
Postbus 9105
6500 HG Nijmegen

Bezoekadres

Mariënburg 30
6511 PS Nijmegen

Telefoon: 14024
www.nijmegen.nl

Contactpersoon

5.1.2e

Ons kenmerk

AB24.00935 /
D240840065

Verzenddatum: **25 SEP 2024**

Betreft: Huisnummering vaststellen

Datum huisnummervaststelling: 23 september 2024

Geachte heer/mevrouw,

Op 23 september 2024 hebben wij een omgevingsvergunning verleend voor de bouw van 41 appartementen, een buurtpaviljoen en een parkeerkelder op de locatie Berg en Dalseweg te Nijmegen.

Deze beschikking is geregistreerd onder zaaknummer AB24.00935.

De Wet Basisregistratie Adressen en Gebouwen (BAG) stelt dat aan alle verblijfsobjecten een eigen adres toegekend wordt.

In verband hiermee, en mede om een logische en verantwoorde huisnummering te realiseren, hebben wij besloten te nummeren als

- **Parkeerkelder**

Berg en Dalseweg 293 te Nijmegen (overige gebruiksfunctie)

- **Gebouw A**

Berg en Dalseweg 293 A1 t/m 293 A5

te Nijmegen appartementen begane grond

Berg en Dalseweg 293 A6 t/m 293 A11

te Nijmegen appartementen 1^e verdieping

Berg en Dalseweg 293 A12 t/m 293 A17

te Nijmegen appartementen 2^e verdieping

Berg en Dalseweg 293 A18 t/m 293 A21

te Nijmegen appartementen 3^e verdieping

- **Buurtpaviljoen**

Berg en Dalseweg 293 A22 te Nijmegen (bijeenkomstfunctie)

- **Gebouw B**

Berg en Dalseweg 293 A23 t/m 293 A26

te Nijmegen appartementen begane grond

Berg en Dalseweg 293 A27 t/m 293 A32

te Nijmegen appartementen 1^e verdieping

Berg en Dalseweg 293 A33 t/m 293 A38

te Nijmegen appartementen 2^e verdieping

Berg en Dalseweg 293 A39 t/m 293 A42

te Nijmegen appartementen 3^e verdieping

Huisnummerverwerking door derden

PostNL zorgt voor een postcode binnen uiterlijk een maand na de verzending van deze huisnummervaststelling van dit huisnummer. U kunt de postcode opvragen bij PostNL klantenservice, telefoonnummer 0900-0990 of raadplegen via het internet: www.postnl.nl.

Deze huisnummervaststelling is tevens doorgegeven aan:

PostNL / UPC / Vitens / Nuon / Gemeente Nijmegen afdeling bureau Burgerzaken / Dar.

Huisnummerbord(en)

U dient de huisnummerborden te laten vervaardigen en aan te brengen via de vigerende NEN-norm (1772) welke betrekking heeft op straat- en huisnummerborden.

Bezwaarclausule

Tegen het besluit kan binnen zes weken, ingaande de dag na bekendmaking, schriftelijk bezwaar worden ingediend bij het college van Burgemeester en Wethouders, postbus 9105, 6500 HG Nijmegen.

In het bezwaarschrift dienen in ieder geval de volgende gegevens vermeld te worden:

1. naam en adres (inclusief postcode) van de indiener;
2. de datum;
3. een omschrijving van dit besluit;
4. de gronden (motieven) waarop het bezwaar berust;
5. de handtekening.

Het indienen van een bezwaarschrift schorst de werking van het besluit niet.

Belanghebbenden die er een spoedeisend belang bij hebben dat dit besluit niet in werking treedt, kunnen om een voorlopige voorziening vragen bij de voorzieningenrechter van de rechtbank te 5.1.2e.

Een dergelijk verzoek, gericht aan de voorzieningenrechter, dat u pas kunt indienen nadat u een bezwaarschrift heeft ingediend, dient eveneens de bovenstaande gegevens te bevatten. Het postadres van de rechtbank is: Rechtbank 5.1.2e, sector bestuursrecht, Postbus 9030, 6800 EM 5.1.2e.

Nijmegen,

Hoogachtend,

Namens Burgemeester en Wethouders van Nijmegen,

5.1.2e

5.1.2e, bureauhoofd Basis- en GEO Informatie

AB24.00935


Paviljoen
293A22

Gebouw B
293A23 - A24

Gebouw A
293A1 - A21

=291

Beeg en Dalseweg

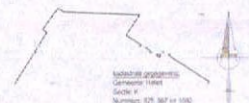


MIX
ARCHITECTUUR


ontworpen: Vrij Wilgen Architecten
opdracht: Midden- en Oost-Europese
Herontwikkeling 27 woningen per 11 appartementen
locatie: De Bilt, Oost-Overijssel
aankoop: Definitief Ontwerp
staatsinstelling: Staatsinstelling

architectuur	architectuur	interieur	interieur
landbouw	landbouw	landbouw	landbouw
landbouw	landbouw	landbouw	landbouw


BA000

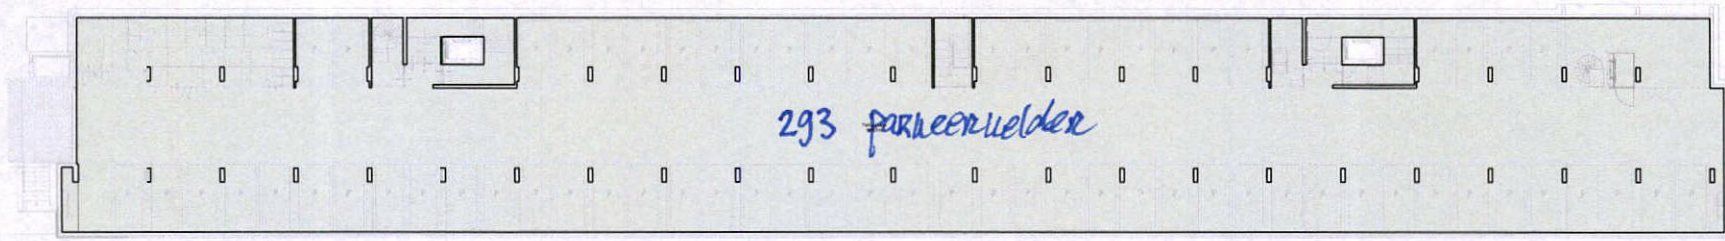

parkeeraanpak
1:100

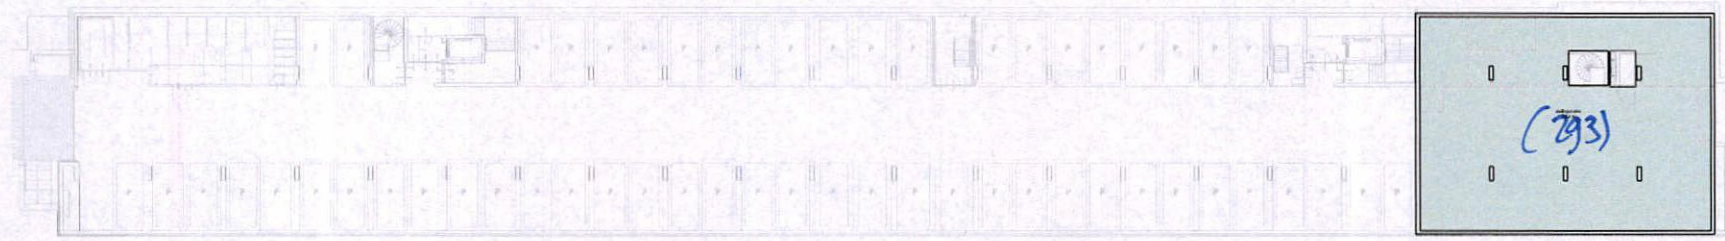

buikwandaaling
1:100

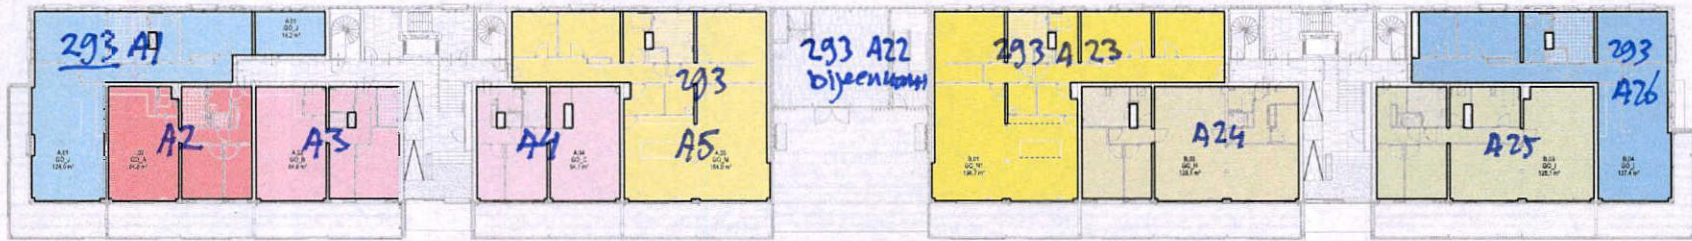

boeken grond
1:100


Gebruiksoppervlakte		
Appartement	Type	Oppervlakte
A.01	B00J	124,3 m ²
A.02	B00J	124,3 m ²
A.03	B00K	144,8 m ²
A.04	B00K	144,8 m ²
A.05	B00C	144,8 m ²
A.06	B00K	144,8 m ²
A.07	B00K	144,8 m ²
A.08	B00K	144,8 m ²
A.09	B00K	144,8 m ²
A.10	B00K	144,8 m ²
A.11	B00K	144,8 m ²
A.12	B00K	144,8 m ²
A.13	B00K	144,8 m ²
A.14	B00K	144,8 m ²
A.15	B00K	144,8 m ²
A.16	B00K	144,8 m ²
A.17	B00K	144,8 m ²
A.18	B00K	144,8 m ²
A.19	B00K	144,8 m ²
A.20	B00K	144,8 m ²
A.21	B00K	144,8 m ²
A.22	B00K	144,8 m ²
A.23	B00K	144,8 m ²
A.24	B00K	144,8 m ²
A.25	B00K	144,8 m ²
A.26	B00K	144,8 m ²
B.01	B00K	144,8 m ²
B.02	B00K	144,8 m ²
B.03	B00K	144,8 m ²
B.04	B00K	144,8 m ²
B.05	B00K	144,8 m ²
B.06	B00K	144,8 m ²
B.07	B00K	144,8 m ²
B.08	B00K	144,8 m ²
B.09	B00K	144,8 m ²
B.10	B00K	144,8 m ²
B.11	B00K	144,8 m ²
B.12	B00K	144,8 m ²
B.13	B00K	144,8 m ²
B.14	B00K	144,8 m ²
B.15	B00K	144,8 m ²
B.16	B00K	144,8 m ²
B.17	B00K	144,8 m ²
B.18	B00K	144,8 m ²
B.19	B00K	144,8 m ²
B.20	B00K	144,8 m ²

MIX
 architectuur
 Van Wieren Projectontwikkeling Noord en Oost
 8327NA Arnhem
 Project: Almgang, Burg & Dalkweg
 Hoofdstad: 13 appartementen in Hengelo
 Architect: Detailplan Ontwerp
 Gebruiksoppervlakte

projectleider: Gerrit Steenke
 projectmanager: Ruud Looijens
 architect: Marcel van der Vliet

datum: 19-03-2024
 projectnummer: 4474
 tekeningnummer: 04-11-000

projectnummer: 10014
 tekeningnummer: 1-01
 tekeningnaam: B4962

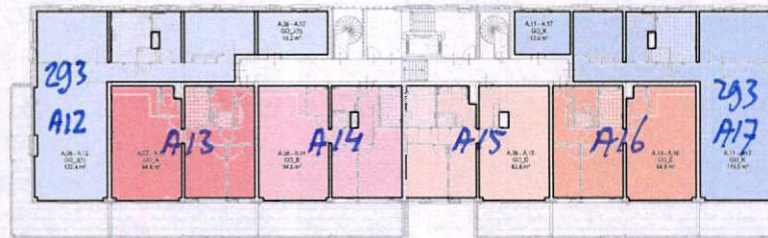

1e en 2e verdieping
1:100

2e verdieping



3e verdieping
1:100

3e verdieping



Gebruiksoppervlakte		
Appartement	Type	Oppervlakte
		Oppervlakte
		Oppervlakte
A12	203	128,9 m ²
A13	203	128,9 m ²
A14	203	128,9 m ²
A15	203	128,9 m ²
A16	203	128,9 m ²
A17	203	128,9 m ²
A33	203	128,9 m ²
A34	203	128,9 m ²
A35	203	128,9 m ²
A36	203	128,9 m ²
A37	203	128,9 m ²
A38	203	128,9 m ²
A18	203	128,9 m ²
A19	203	128,9 m ²
A20	203	128,9 m ²
A21	203	128,9 m ²
A39	203	128,9 m ²
A40	203	128,9 m ²
A41	203	128,9 m ²
A42	203	128,9 m ²

Scale: 1:500 (m) Project: 117

MIX Van Wier Projectontwikkeling Breda en Oost
 4000 Breda, Oosterschelde 117
 4000 Breda, Oosterschelde 117

Project: Algemeen, Breda & Oosterschelde
 Algemeen, Breda & Oosterschelde in Breda

Architect: DeBontepoort
 www.debontepoort.nl

Projectleider: Sjoerd Steen Datum: 16-06-2024 Projectnummer: 117
 Projectontw: Ron Driess Status: 04-11-2024 Afdeling: 1-100
 Tekenaar: Hester Breda Status: 04-11-2024 Afdeling: B4962a

Legenda toegepaste uitzonderingsgrondslagen

In dit document zijn gegevens definitief geanonimiseerd op grond van:

Wet	Artikel	Omschrijving	Pagina's
Wet open overheid	Art. 5.1 lid 2 sub e	De eerbiediging van de persoonlijke levenssfeer	1, 2

[Home](#)[Formulier](#)[Log out](#)

Postcode portal

Besluit indienen voor gemeenten

- Postcodes worden uitgegeven aan reeksen huisnummers.
- Een postcode voor een huisnummertoevoeging volgt altijd de postcode van het hoofdnummer.
- Als je een aanvraag tot postcodetoekenning wilt doen dien je eerst in de postcodereekszoeker na te gaan of de betreffende reeks waarin het adres valt al bestaat. In dit geval hoef je geen aanvraag in te dienen, maar kun je de postcode van de reeks in de BAG opvoeren. Valt het adres niet binnen een bestaande reeks dan dien je een aanvraag in met een bijbehorend huisnummerbesluit.
- Voor intrekkingen, sloop, splitsingen en vernummering binnen een bestaande reeks hoef je geen aanvraag in te dienen.
- Ben je op zoek naar een uniek huisadres? [Kijk dan hier](#).

 **Postcode** **Adres****Straat****Huisnummer (niet verplicht)****Woonplaats****Postcode zoeken**

- Berg en Dalseweg 275/295, 6522CH NIJMEGEN



Nijmegen

Van Wijnen Arnhem B.V.

t.a.v. 5.1.2e

5.1.2e 5.1.2e

5.1.2e 5.1.2e

Postadres

Gemeente Nijmegen
PI70 Basis- en Geoinformatie
Postbus 9105
6500 HG Nijmegen

Bezoekadres

Mariënburg 30
6511 PS Nijmegen

Telefoon: 14024
www.nijmegen.nl

Contactpersoon

5.1.2e

Ons kenmerk

Z2025-00008575
D252470043

Verzenddatum: **04 AUG 2025**

Betreft: Huisnummering vaststellen

Datum huisnummervaststelling: 28 juli 2025

Geachte heer/mevrouw,

Op 28 juli 2025 is er een acceptatie op een bouwmelding geweest (D2025-00075066) op de locatie Berg en Dalseweg te Nijmegen.

Deze beschikking is geregistreerd onder zaaknummer Z2025-00008575.

De Wet Basisregistratie Adressen en Gebouwen (BAG) stelt dat aan alle verblijfsobjecten een eigen adres toegekend wordt.

In verband hiermee, en mede om een logische en verantwoorde huisnummering te realiseren, hebben wij besloten te nummeren als

Berg en Dalseweg 295A1 t/m 295A27 te Nijmegen woonfunctie

Huisnummerverwerking door derden

PostNL zorgt voor een postcode binnen uiterlijk een maand na de verzending van deze huisnummervaststelling van dit huisnummer. U kunt de postcode opvragen bij PostNL klantenservice, telefoonnummer 0900-0990 of raadplegen via het internet: www.postnl.nl.

Deze huisnummervaststelling is tevens doorgegeven aan:
PostNL / UPC / Vitens / Nuon / Gemeente Nijmegen afdeling bureau Burgerzaken / Dar.

Huisnummerbord(en)

U dient de huisnummerborden te laten vervaardigen en aan te brengen via de vigerende NEN-norm (1772) welke betrekking heeft op straat- en huisnummerborden.

Bezwaarclausule

Tegen het besluit kan binnen zes weken, ingaande de dag na bekendmaking, schriftelijk bezwaar worden ingediend bij het college van Burgemeester en Wethouders, postbus 9105, 6500 HG Nijmegen.

In het bezwaarschrift dienen in ieder geval de volgende gegevens vermeld te worden:

1. naam en adres (inclusief postcode) van de indiener;
2. de datum;
3. een omschrijving van dit besluit;
4. de gronden (motieven) waarop het bezwaar berust;
5. de handtekening.

Het indienen van een bezwaarschrift schorst de werking van het besluit niet.

Belanghebbenden die er een spoedeisend belang bij hebben dat dit besluit niet in werking treedt, kunnen om een voorlopige voorziening vragen bij de voorzieningenrechter van de rechtbank te Arnhem.

Een dergelijk verzoek, gericht aan de voorzieningenrechter, dat u pas kunt indienen nadat u een bezwaarschrift heeft ingediend, dient eveneens de bovenstaande gegevens te bevatten. Het postadres van de rechtbank is: Rechtbank Arnhem, sector bestuursrecht, Postbus 9030, 6800 EM Arnhem.


Nijmegen,

Hoogachtend,

Namens Burgemeester en Wethouders van Nijmegen,

5.1.2e

5.1.2e, manager bureau Basis- en GEO Informatie

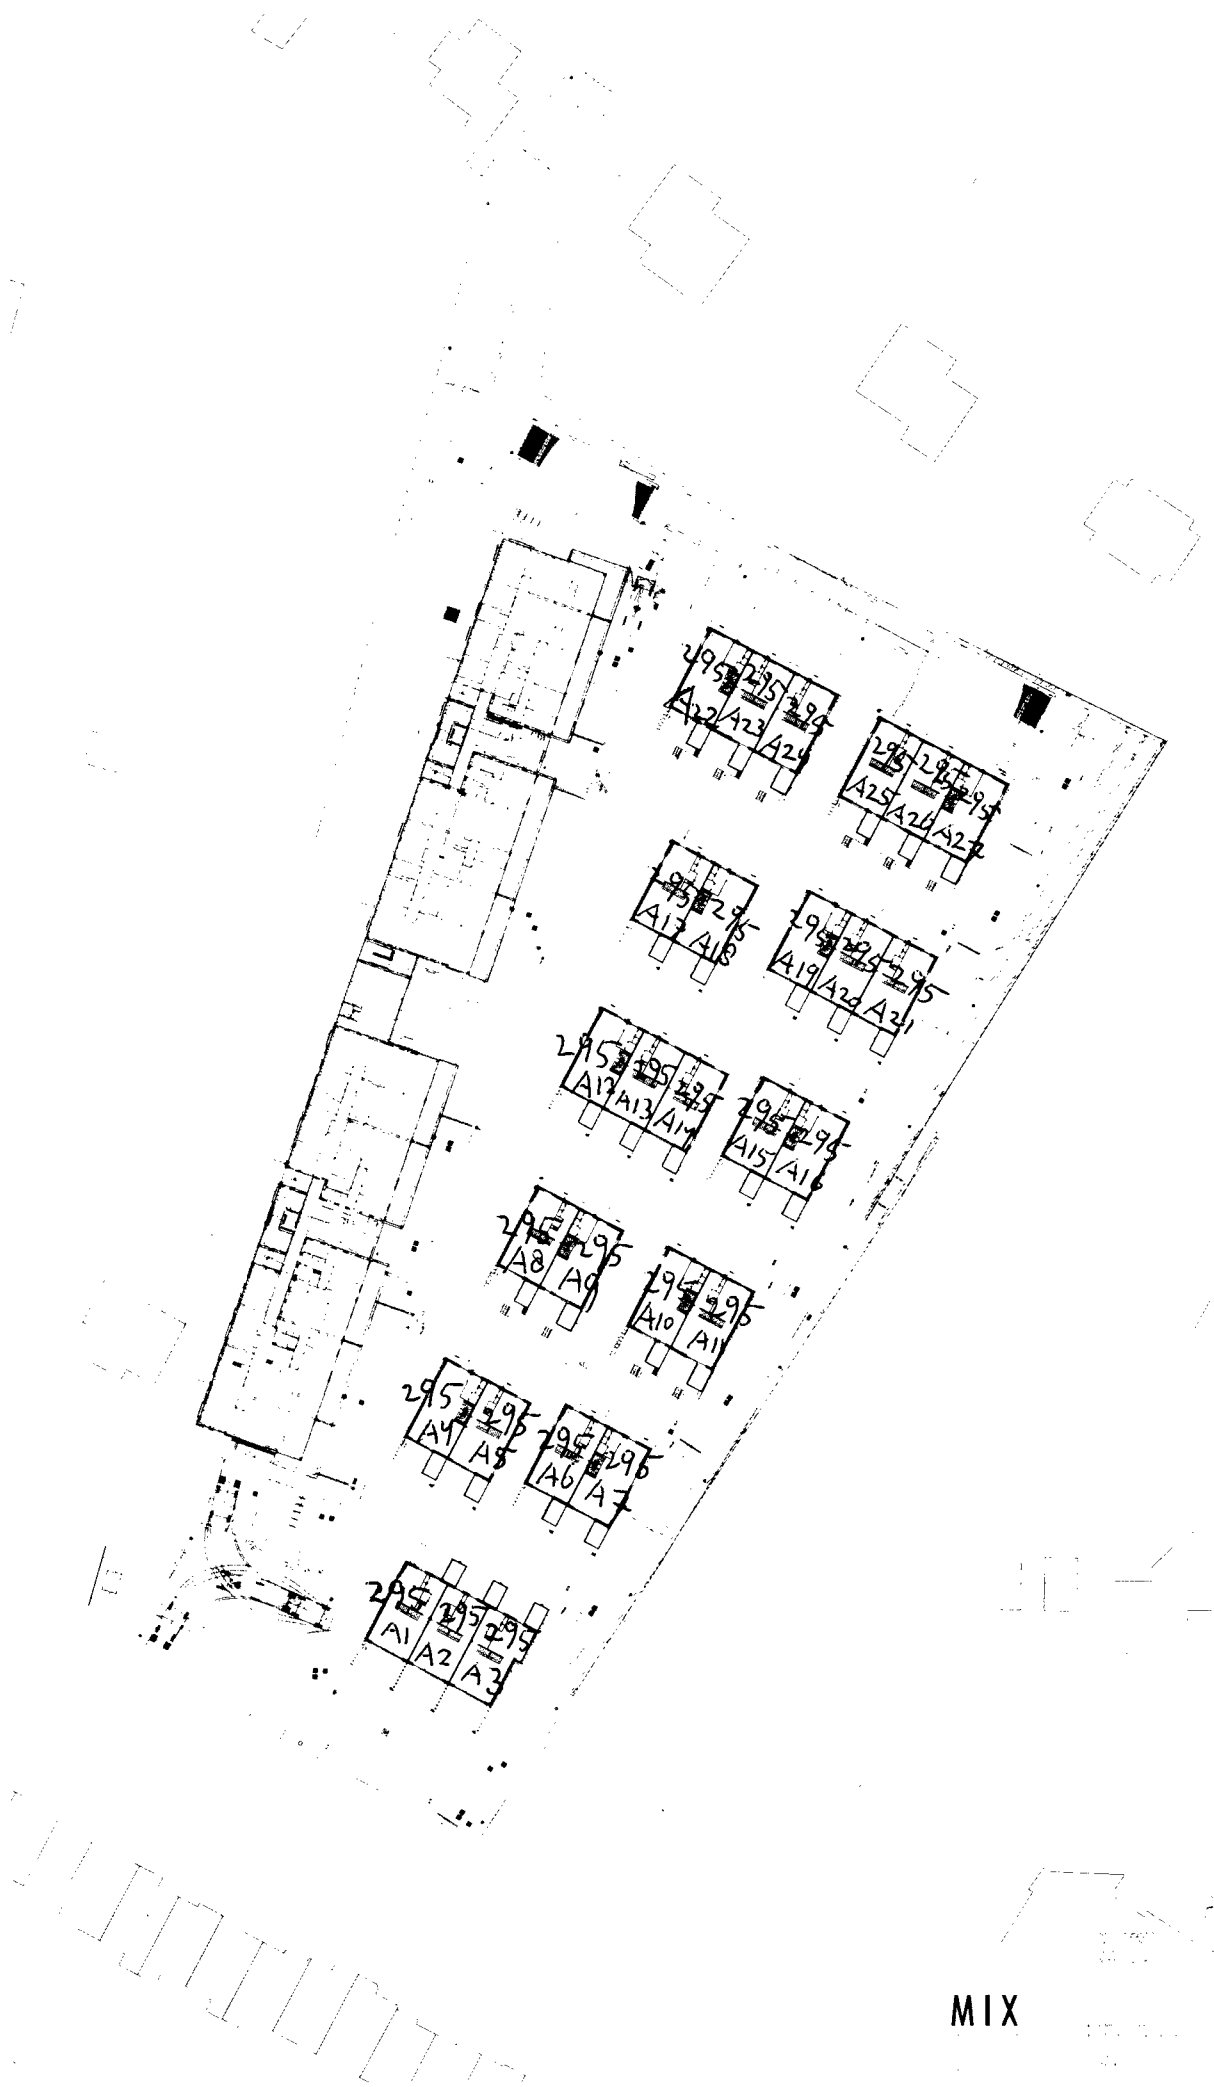

MIX

Legenda toegepaste uitzonderingsgrondslagen

In dit document zijn gegevens definitief geanonimiseerd op grond van:

Wet	Artikel	Omschrijving	Pagina's
Wet open overheid	Art. 5.1 lid 2 sub e	De eerbiediging van de persoonlijke levenssfeer	1, 2

Postcode portal

Besluit indienen voor gemeenten

- Postcodes worden uitgegeven aan reeksen huisnummers.
- Een postcode voor een huisnummertoevoeging volgt altijd de postcode van het hoofdnummer.
- Als je een aanvraag tot postcodetoekenning wilt doen dien je eerst in de postcodereekszoeker na te gaan of de betreffende reeks waarin het adres valt al bestaat. In dit geval hoef je geen aanvraag in te dienen, maar kun je de postcode van de reeks in de BAG opvoeren. Valt het adres niet binnen een bestaande reeks dan dien je een aanvraag in met een bijbehorend huisnummerbesluit.
- Voor intrekkingen, sloop, splitsingen en vernummering binnen een bestaande reeks hoef je geen aanvraag in te dienen.
- Ben je op zoek naar een uniek huisadres? [Kijk dan hier](#).

 Postcode

 Adres

Straat

Berg en Dalseweg

Huisnummer (optioneel)

295

Woonplaats

Nijmegen

Postcode zoeken



• Berg en Dalseweg 275/295, 6522CH NIJMEGEN



Nijmegen

Van Wijnen Arnhem B.V.

5.1.2e en 5.1.2e

Van Oldenbarneveldtstraat 117

6827 AM Arnhem

Postadres

Gemeente Nijmegen
PI70 Basis- en Geoinformatie
Postbus 9105
6500 HG Nijmegen

Bezoekadres

Mariënburg 30
6511 PS Nijmegen

Telefoon: 14024
www.nijmegen.nl

Contactpersoon

5.1.2e

Ons kenmerk

AB24.00935 / Z2025-00008575
D252892503

Verzenddatum: **23 DEC 2025**

Betreft: Huisnummering vaststellen

Datum huisnummervaststelling: 23 december 2025

Geachte heer/mevrouw,

Met een raadsbesluit is er per 17 december 2025 (met ingangsdatum 23 december 2025) een tweetal openbare ruimten toegekend, te weten Germanicuspad en Agrippinastraat te Nijmegen. Hierdoor is een wijziging in nummeraanduidingen, voor de met dossiers AB24.00935 en Z2025-00008575 / documenten D240840065 en D252470043, genummerde verblijfsobjecten d.d. 23 september 2024 en 28 juli 2025, noodzakelijk.

In verband hiermee, en mede om een logische en verantwoorde huisnummering te realiseren, hebben wij besloten te hernummeren als

Gebouw A

Berg en Dalseweg 293 A1	wordt	Germanicuspad 1 te Nijmegen
Berg en Dalseweg 293 A2	wordt	Germanicuspad 3 te Nijmegen
Berg en Dalseweg 293 A3	wordt	Germanicuspad 5 te Nijmegen
Berg en Dalseweg 293 A4	wordt	Germanicuspad 7 te Nijmegen
Berg en Dalseweg 293 A5	wordt	Germanicuspad 9 te Nijmegen
Berg en Dalseweg 293 A6	wordt	Germanicuspad 11 te Nijmegen
Berg en Dalseweg 293 A7	wordt	Germanicuspad 13 te Nijmegen
Berg en Dalseweg 293 A8	wordt	Germanicuspad 15 te Nijmegen
Berg en Dalseweg 293 A9	wordt	Germanicuspad 17 te Nijmegen
Berg en Dalseweg 293 A10	wordt	Germanicuspad 19 te Nijmegen
Berg en Dalseweg 293 A11	wordt	Germanicuspad 21 te Nijmegen
Berg en Dalseweg 293 A12	wordt	Germanicuspad 23 te Nijmegen
Berg en Dalseweg 293 A13	wordt	Germanicuspad 25 te Nijmegen
Berg en Dalseweg 293 A14	wordt	Germanicuspad 27 te Nijmegen
Berg en Dalseweg 293 A15	wordt	Germanicuspad 29 te Nijmegen
Berg en Dalseweg 293 A16	wordt	Germanicuspad 31 te Nijmegen
Berg en Dalseweg 293 A17	wordt	Germanicuspad 33 te Nijmegen
Berg en Dalseweg 293 A18	wordt	Germanicuspad 35 te Nijmegen
Berg en Dalseweg 293 A19	wordt	Germanicuspad 37 te Nijmegen
Berg en Dalseweg 293 A20	wordt	Germanicuspad 39 te Nijmegen
Berg en Dalseweg 293 A21	wordt	Germanicuspad 41 te Nijmegen

Buurtpaviljoen

Berg en Dalseweg 293 A22 wordt Germanicuspad 43 te Nijmegen

Gebouw B

Berg en Dalseweg 293 A23 wordt Germanicuspad 45 te Nijmegen
Berg en Dalseweg 293 A24 wordt Germanicuspad 47 te Nijmegen
Berg en Dalseweg 293 A25 wordt Germanicuspad 49 te Nijmegen
Berg en Dalseweg 293 A26 wordt Germanicuspad 51 te Nijmegen
Berg en Dalseweg 293 A27 wordt Germanicuspad 53 te Nijmegen
Berg en Dalseweg 293 A28 wordt Germanicuspad 55 te Nijmegen
Berg en Dalseweg 293 A29 wordt Germanicuspad 57 te Nijmegen
Berg en Dalseweg 293 A30 wordt Germanicuspad 59 te Nijmegen
Berg en Dalseweg 293 A31 wordt Germanicuspad 61 te Nijmegen
Berg en Dalseweg 293 A32 wordt Germanicuspad 63 te Nijmegen
Berg en Dalseweg 293 A33 wordt Germanicuspad 65 te Nijmegen
Berg en Dalseweg 293 A34 wordt Germanicuspad 67 te Nijmegen
Berg en Dalseweg 293 A35 wordt Germanicuspad 69 te Nijmegen
Berg en Dalseweg 293 A36 wordt Germanicuspad 71 te Nijmegen
Berg en Dalseweg 293 A37 wordt Germanicuspad 73 te Nijmegen
Berg en Dalseweg 293 A38 wordt Germanicuspad 75 te Nijmegen
Berg en Dalseweg 293 A39 wordt Germanicuspad 77 te Nijmegen
Berg en Dalseweg 293 A40 wordt Germanicuspad 79 te Nijmegen
Berg en Dalseweg 293 A41 wordt Germanicuspad 81 te Nijmegen
Berg en Dalseweg 293 A42 wordt Germanicuspad 83 te Nijmegen

Woningen

Berg en Dalseweg 295 A3 wordt Agrippinastraat 1 te Nijmegen
Berg en Dalseweg 295 A2 wordt Agrippinastraat 3 te Nijmegen
Berg en Dalseweg 295 A1 wordt Agrippinastraat 5 te Nijmegen
Berg en Dalseweg 295 A7 wordt Agrippinastraat 7 te Nijmegen
Berg en Dalseweg 295 A6 wordt Agrippinastraat 9 te Nijmegen
Berg en Dalseweg 295 A5 wordt Agrippinastraat 11 te Nijmegen
Berg en Dalseweg 295 A4 wordt Agrippinastraat 13 te Nijmegen
Berg en Dalseweg 295 A11 wordt Agrippinastraat 15 te Nijmegen
Berg en Dalseweg 295 A10 wordt Agrippinastraat 17 te Nijmegen
Berg en Dalseweg 295 A9 wordt Agrippinastraat 19 te Nijmegen
Berg en Dalseweg 295 A8 wordt Agrippinastraat 21 te Nijmegen
Berg en Dalseweg 295 A16 wordt Agrippinastraat 23 te Nijmegen
Berg en Dalseweg 295 A15 wordt Agrippinastraat 25 te Nijmegen
Berg en Dalseweg 295 A14 wordt Agrippinastraat 27 te Nijmegen
Berg en Dalseweg 295 A13 wordt Agrippinastraat 29 te Nijmegen
Berg en Dalseweg 295 A12 wordt Agrippinastraat 31 te Nijmegen
Berg en Dalseweg 295 A21 wordt Agrippinastraat 33 te Nijmegen
Berg en Dalseweg 295 A20 wordt Agrippinastraat 35 te Nijmegen
Berg en Dalseweg 295 A19 wordt Agrippinastraat 37 te Nijmegen
Berg en Dalseweg 295 A18 wordt Agrippinastraat 39 te Nijmegen
Berg en Dalseweg 295 A17 wordt Agrippinastraat 41 te Nijmegen
Berg en Dalseweg 295 A27 wordt Agrippinastraat 43 te Nijmegen
Berg en Dalseweg 295 A26 wordt Agrippinastraat 45 te Nijmegen
Berg en Dalseweg 295 A25 wordt Agrippinastraat 47 te Nijmegen
Berg en Dalseweg 295 A24 wordt Agrippinastraat 49 te Nijmegen
Berg en Dalseweg 295 A23 wordt Agrippinastraat 51 te Nijmegen
Berg en Dalseweg 295 A22 wordt Agrippinastraat 53 te Nijmegen

Huisnummerverwerking door derden

PostNL zorgt voor een postcode binnen uiterlijk een maand na de verzending van deze huisnummervaststelling van dit huisnummer. U kunt de postcode opvragen bij PostNL klantenservice, telefoonnummer 0900-0990 of raadplegen via het internet: www.postnl.nl.

Deze huisnummervaststelling is tevens doorgegeven aan:
PostNL / UPC / Vitens / Nuon / Gemeente Nijmegen afdeling bureau Burgerzaken / Dar.

Huisnummerbord(en)

U dient de huisnummerborden te laten vervaardigen en aan te brengen via de vigerende NEN-norm (1772) welke betrekking heeft op straat- en huisnummerborden.

Bezwaarclausule

Tegen het besluit kan binnen zes weken, ingaande de dag na bekendmaking, schriftelijk bezwaar worden ingediend bij het college van Burgemeester en Wethouders, postbus 9105, 6500 HG Nijmegen.

In het bezwaarschrift dienen in ieder geval de volgende gegevens vermeld te worden:

1. naam en adres (inclusief postcode) van de indiener;
2. de datum;
3. een omschrijving van dit besluit;
4. de gronden (motieven) waarop het bezwaar berust;
5. de handtekening.

Het indienen van een bezwaarschrift schorst de werking van het besluit niet. Belanghebbenden die er een spoedeisend belang bij hebben dat dit besluit niet in werking treedt, kunnen om een voorlopige voorziening vragen bij de voorzieningenrechter van de rechtbank te Arnhem.


Een dergelijk verzoek, gericht aan de voorzieningenrechter, dat u pas kunt indienen nadat u een bezwaarschrift heeft ingediend, dient eveneens de bovenstaande gegevens te bevatten. Het postadres van de rechtbank is: Rechtbank Arnhem, sector bestuursrecht, Postbus 9030, 6800 EM Arnhem.

Nijmegen,

Hoogachtend,

Namens Burgemeester en Wethouders van Nijmegen,

5.1.2e

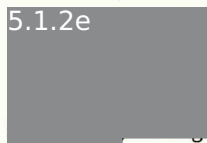


er bureau Basis- en GEO Informatie

* 22025-0000 8575 (28 juli 2025)

oud: Berg en Dalweg 295 A1 t/m 295 A27

Nieuw: Agrippinastraat 1 t/m 53 te Nijmegen

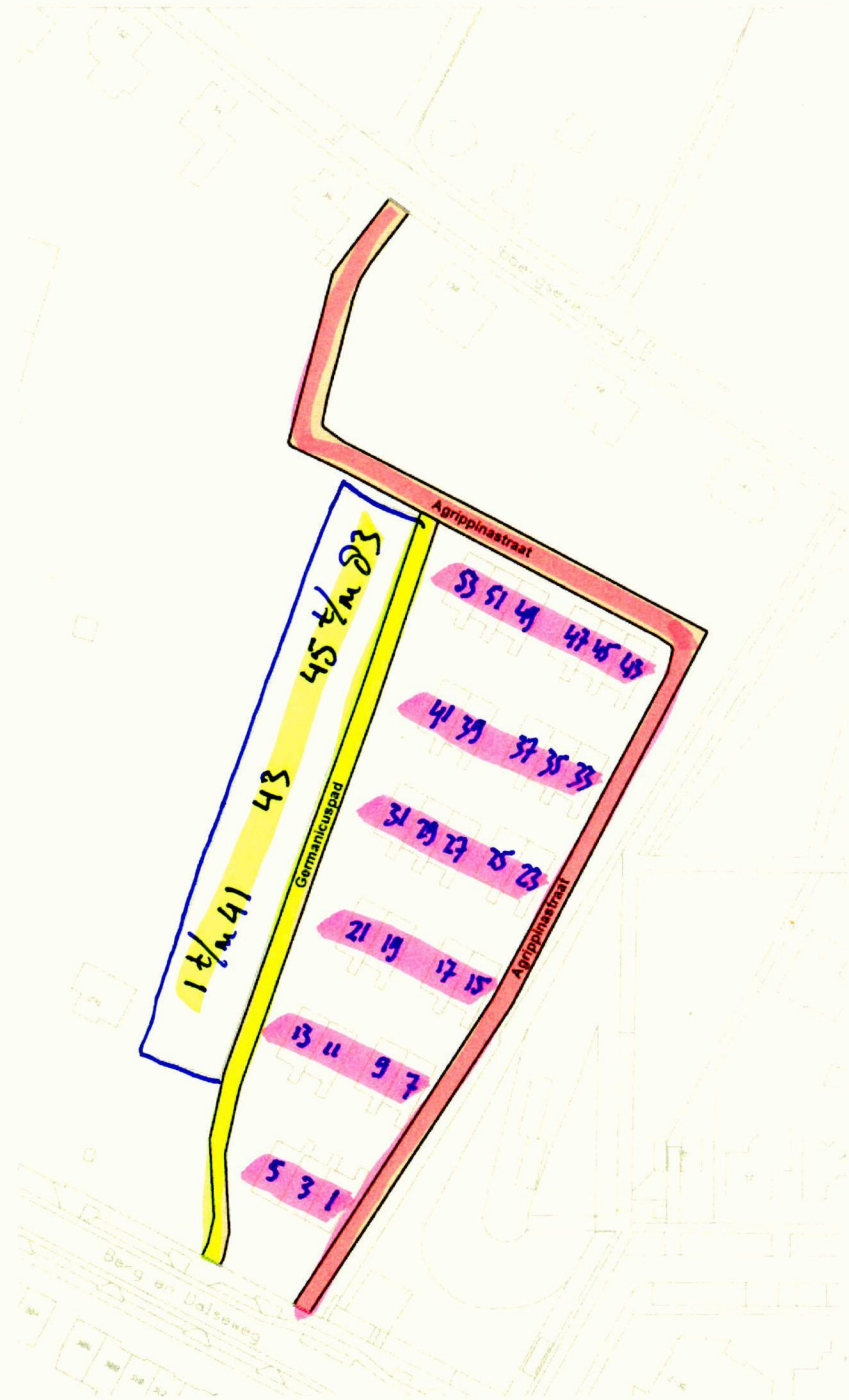


* AB24.00935 (23 september 2024)

oud: Berg en Dalweg 293A1 t/m 293A42

Nieuw: Germanicuspad 1 t/m 83 te Nijmegen


Z 2025-00008575 Berg en Dalweg (oud)
(was 295A) t/m 295A27)

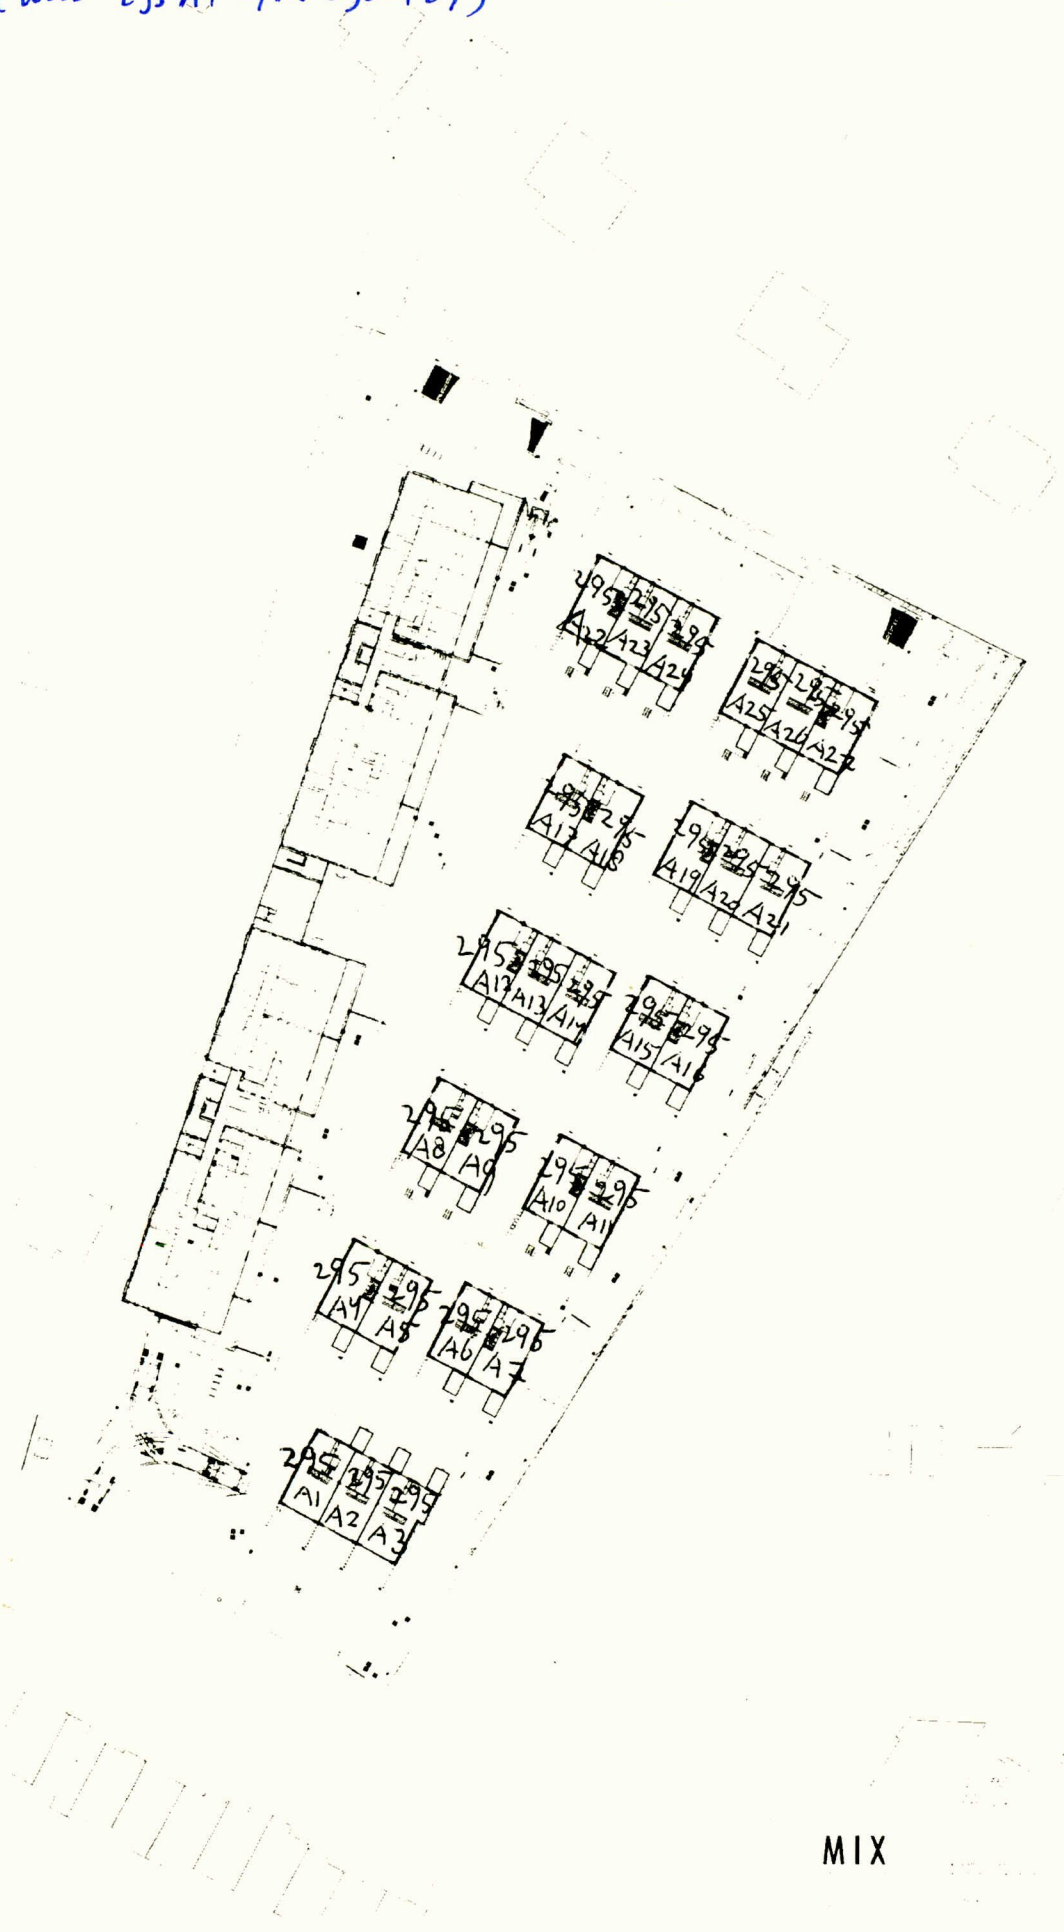


MIX

AB24.00935 (23 september 2024) oude nummering: Berg en Dalseweg 293 A1 t/m 293 A12


Nieuw: Germanicuspad 1 t/m 83

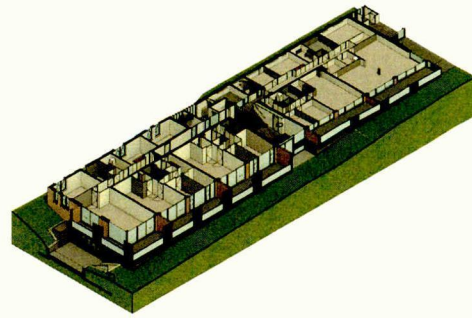


gebouw A begane grond ZO

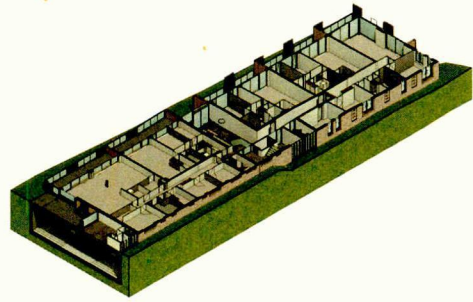

gebouw A begane grond NW

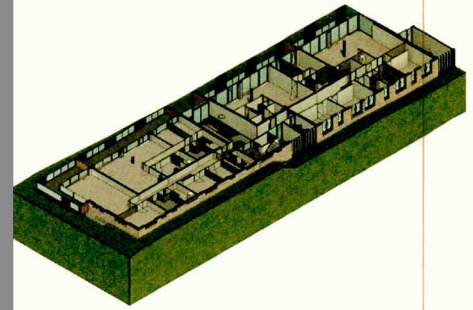

gebouw B begane grond NW

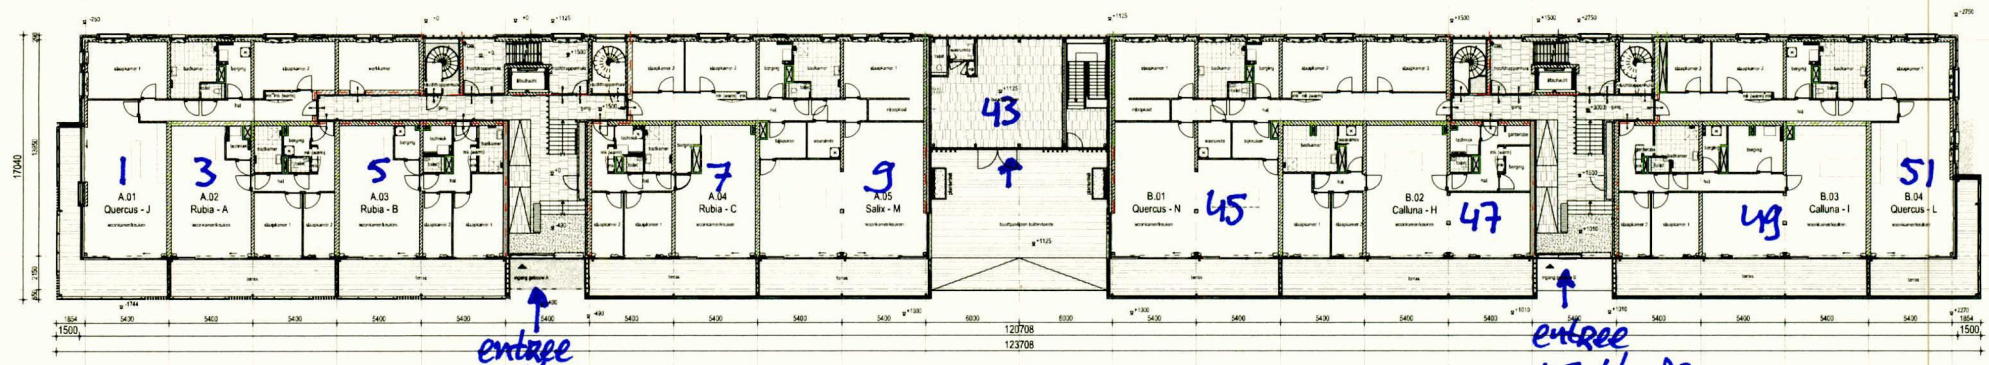

Begane grond
1:100

entree
1 t/m 41

entree
45 t/m 83

Renooi Bouwvoorschrift


- Grondniveau
- Vloer
- Plafond
- Muur
- Deur
- Raam
- Trappen
- Liftschacht
- Technische ruimte
- Utility
- Opslagruimte
- Parkeerplaats
- Rampe
- Barrière
- Heining
- Grondlijn
- Eigendomsgrens
- Straat
- Straatrand
- Straatbreedte
- Straathoogte
- Straatval
- Straattoestand
- Straatmateriaal
- Straatbreedte
- Straathoogte
- Straatval
- Straattoestand
- Straatmateriaal

De afbeelding is een...
De afbeelding is een...
De afbeelding is een...

Renooi Brandveiligheid

- Branddeur
- Branddeur met glas
- Branddeur met glas en metaal
- Branddeur met glas en metaal en brandbescherming
- Branddeur met glas en metaal en brandbescherming en brandmelding
- Branddeur met glas en metaal en brandbescherming en brandmelding en brandmeldingspaneel
- Branddeur met glas en metaal en brandbescherming en brandmelding en brandmeldingspaneel en brandmeldingspaneel
- Branddeur met glas en metaal en brandbescherming en brandmelding en brandmeldingspaneel en brandmeldingspaneel en brandmeldingspaneel
- Branddeur met glas en metaal en brandbescherming en brandmelding en brandmeldingspaneel en brandmeldingspaneel en brandmeldingspaneel en brandmeldingspaneel
- Branddeur met glas en metaal en brandbescherming en brandmelding en brandmeldingspaneel en brandmeldingspaneel en brandmeldingspaneel en brandmeldingspaneel en brandmeldingspaneel

- Branddeur met glas en metaal en brandbescherming en brandmelding en brandmeldingspaneel en brandmeldingspaneel en brandmeldingspaneel en brandmeldingspaneel en brandmeldingspaneel
- Branddeur met glas en metaal en brandbescherming en brandmelding en brandmeldingspaneel en brandmeldingspaneel en brandmeldingspaneel en brandmeldingspaneel en brandmeldingspaneel en brandmeldingspaneel
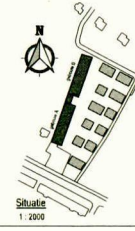

MIX
ARCHITECTUUR

Wijkplan 1:1000

Project: Vrij Wijkplan Projectgebied Koning Noord en Oost
Van Oudeboerendijk 117
6525AA Arnhem

Project: Nieuwgeb. Berg- & Dalseweg
Klopp Kwarter - 41 appartementen te Nijmegen

Ontwerper: Definitief Ontwerp
Overschrijft: Begane grond

Projectleider: Lotte Biersma
Projectbeheer: Kim Loozen
Aanpak: Algemeen

Assist: 14-03-2024
Gemaakt: 14-03-2024

Projectnummer: P0204
Schaal: 1:100
Bestandnummer: B4162

Legenda toegepaste uitzonderingsgrondslagen

In dit document zijn gegevens definitief geanonimiseerd op grond van:

Wet	Artikel	Omschrijving	Pagina's
Wet open overheid	Art. 5.1 lid 2 sub e	De eerbiediging van de persoonlijke levenssfeer	1, 3, 6, 7

[REDACTED]

Van: [REDACTED] <[REDACTED]@postnl.nl>
Verzonden: dinsdag 23 december 2025 12:22
Aan: [REDACTED]
Onderwerp: [D252902024] 6522 LZ - 6522 LX - Uw kenmerk: Postcodes Kops Kwartier hernummering

Beste heer, mevrouw,

Hierbij deel ik u mee dat aan onderstaande adressen de volgende postcodes zijn toegekend.

Straatnaam	Nummer*	Postcode	Woonplaats
Germanicuspad	1 t/m 83	6522 LZ	NIJMEGEN
Agrippinastraat	1 t/m 53	6522 LX	NIJMEGEN

*Een postcode voor een huisnummertoevoeging volgt altijd de postcode van het hoofdnummer, mits deze toevoeging in dezelfde woonplaats ligt.

De toegekende postcodes zijn, na verwerking in BAG, na 10 dagen zichtbaar op de website van [PostNL](#).

Mocht u vragen hebben, neem dan contact met ons op via onderstaande gegevens, o.v.v. **IF-002189247**

Ik vertrouw erop u hiermee voldoende te hebben geïnformeerd.

Met vriendelijke groet,

[REDACTED]
medewerker beheer bezorgen
Stafbezorgen 2



Mobiel [REDACTED]

Grote Wade 80
3439 NT Nieuwegein
Nederland

 **Benieuwd naar onze aanpak om onze uitstoot te verminderen? Kij**

Legenda toegepaste uitzonderingsgrondslagen

In dit document zijn gegevens definitief geanonimiseerd op grond van:

Wet	Artikel	Omschrijving	Pagina's
Wet open overheid	Art. 5.1 lid 2 sub e	De eerbiediging van de persoonlijke levenssfeer	1